



+ SNH	Surface nette habitable			89,30	m ²
	Entrée	5,55	m ²		
	Séjour/SAM	32,25	m ²		
	Cuisine	7,30	m ²		
	SDD	3,95	m ²		
	Circulation	6,45	m ²		
	Chambre/Bureau	13,25	m ²		
	SDD Parentale	4,30	m ²		
	Chambre parentale	16,25	m ²		
+ SCI	Surface de construction intérieure			3,75	m ²
= SH	Surface habitable			93,05	m ²

+ SE	Surface externe			18,90	m ²
	Terrasse	1/3	56,65	m ²	
= SVN	Surface de vente nette			111,95	m ²

SUSNA	Surface utile secondaire non-aménagée			163,10	m ²
	Cave	4,70	m ²		
SE	Surface externe à usage exclusif				
	Jardin	167,55	m ²		

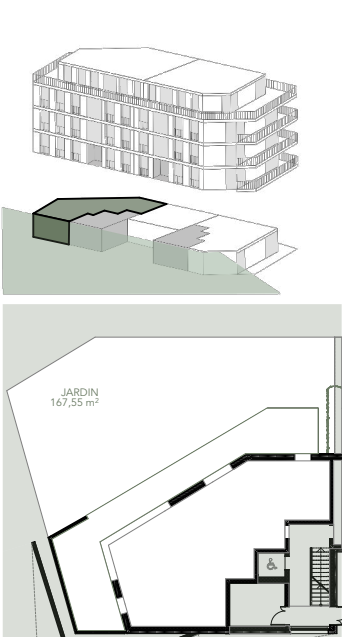


Les surfaces indiquées sont fournies à titre estimatif et sont susceptibles de varier en fonction de l'évolution technique et du développement du projet.

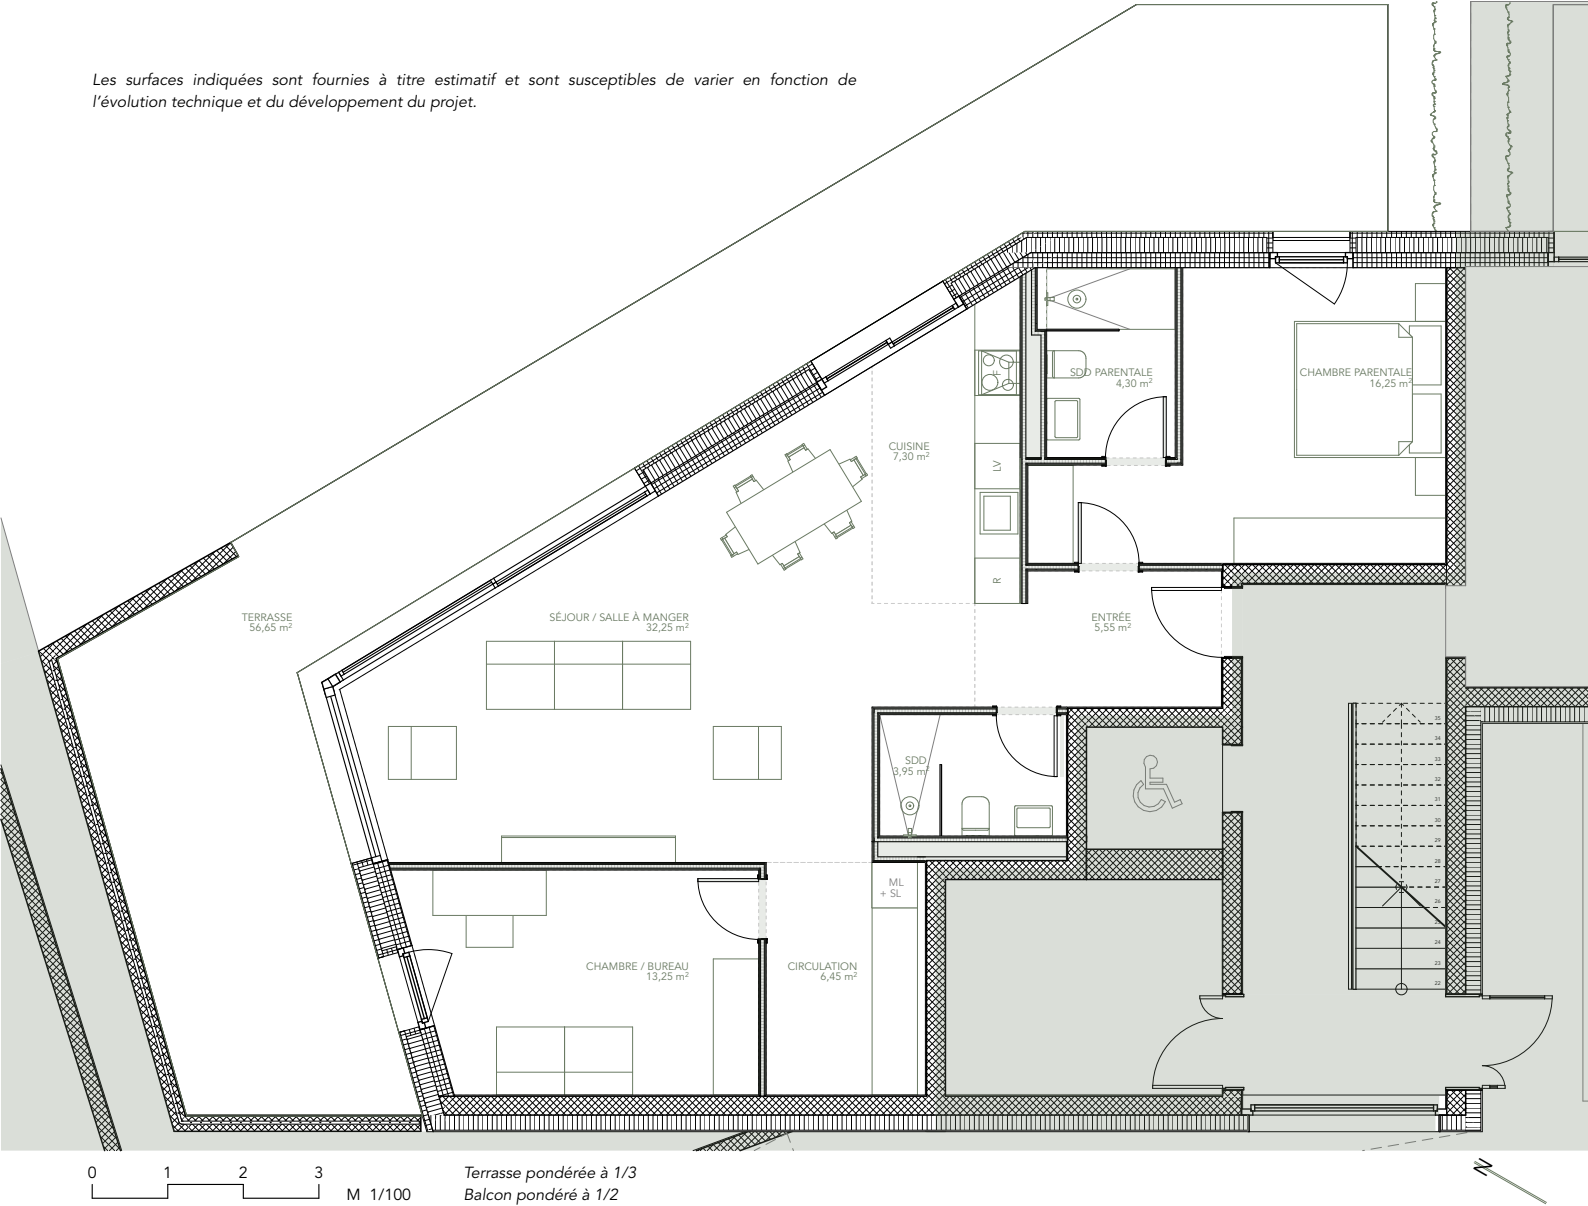


+ SNH	Surface nette habitable			55,20	m ²
	Séjour/Cuisine	33,70	m ²		
	SDD	4,25	m ²		
	Circulation	3,20	m ²		
	Chambre	14,05	m ²		
+ SCI	Surface de construction intérieure			1,60	m ²
= SH	Surface habitable			56,80	m ²
+ SE	Surface externe			7,65	m ²
	Terrasse 1/3	22,90	m ²		
= SVN	Surface de vente nette			64,45	m ²

SUSNA	Surface utile secondaire non-aménagée			55,50	m ²
	Cave	2,75	m ²		
SE	Surface externe à usage exclusif				
	Jardin	52,75	m ²		

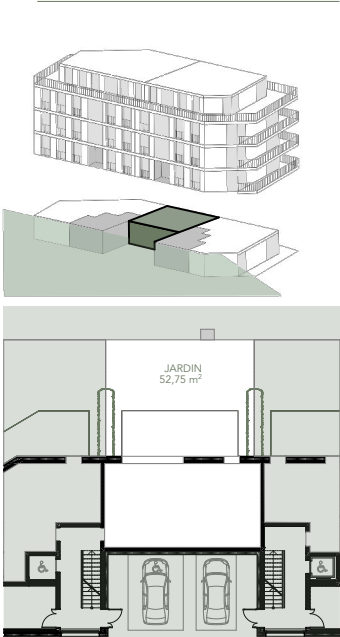

Les surfaces indiquées sont fournies à titre estimatif et sont susceptibles de varier en fonction de l'évolution technique et du développement du projet.

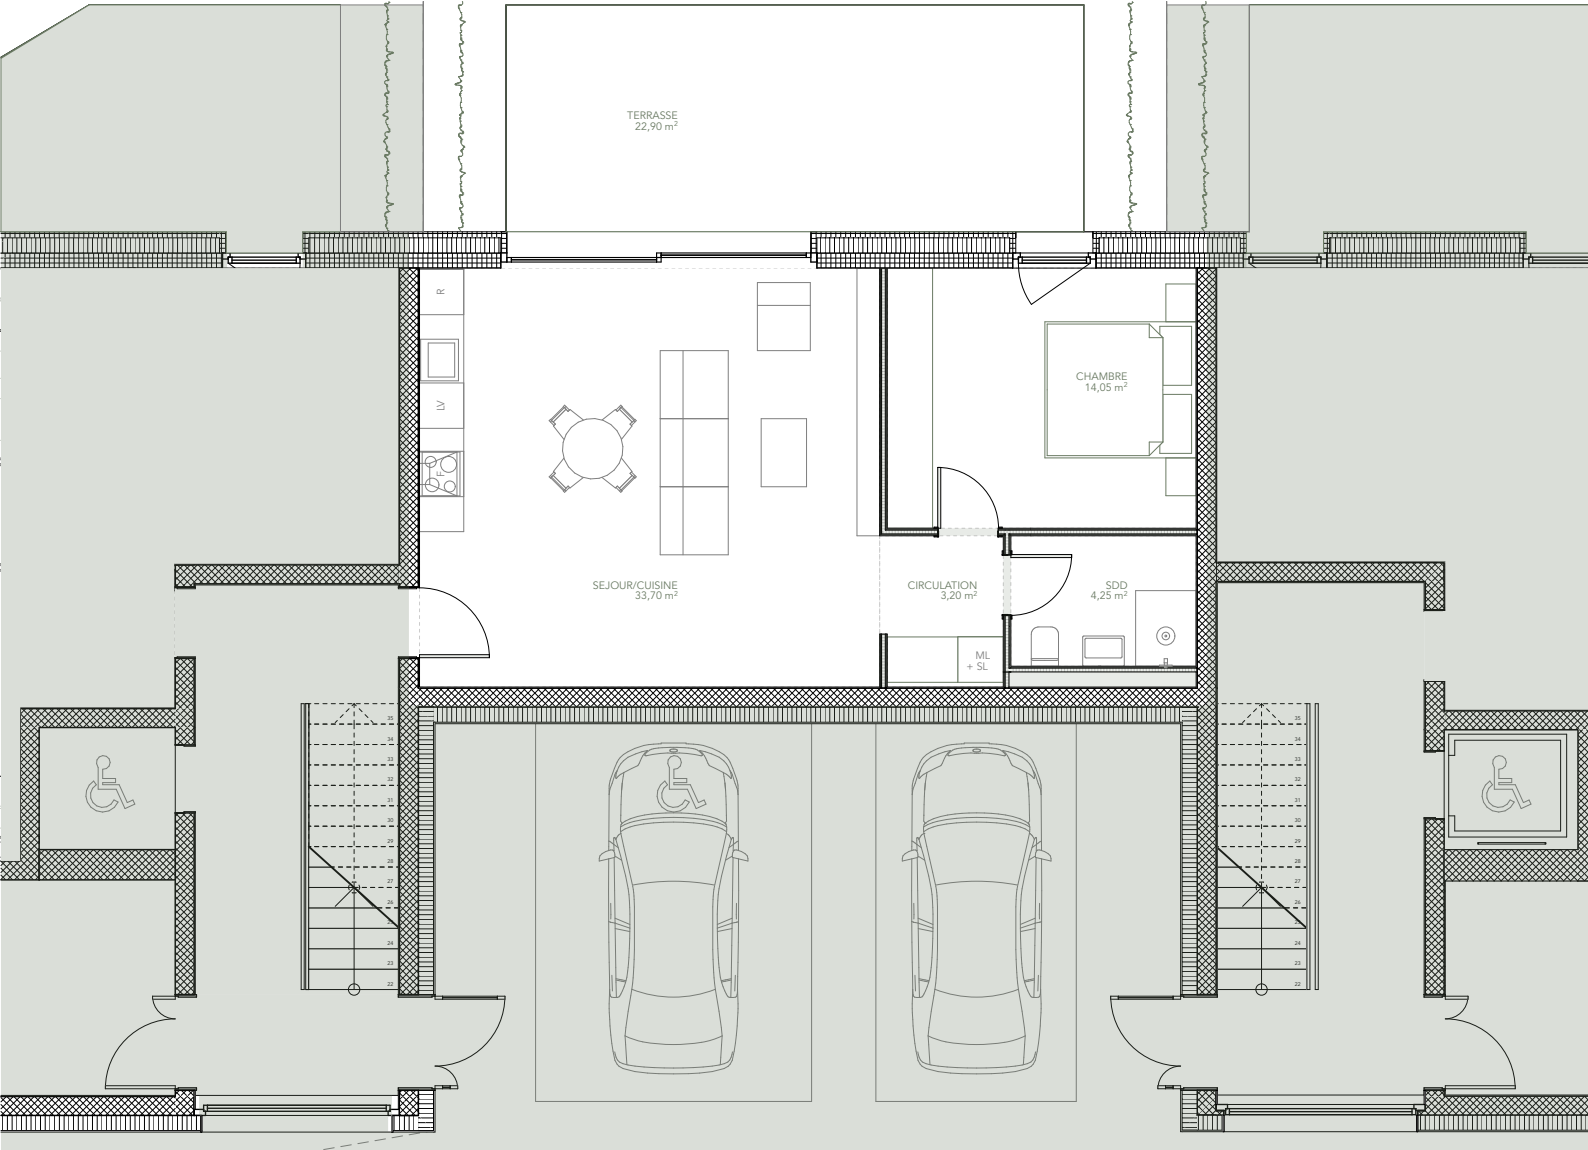


0 1 2 3
M 1/100

Terrasse pondérée à 1/3
Balcon pondéré à 1/2





+ SNH	Surface nette habitable		95,50	m ²
	Entrée/Circulation	11,45	m ²	
	Séjour/Cuisine	36,15	m ²	
	SDD	5,65	m ²	
	Chambre 1	11,35	m ²	
	Chambre 2	10,85	m ²	
	SDD Parentale	3,85	m ²	
	Chambre parentale	16,20	m ²	
+ SCI	Surface de construction intérieure		3,20	m ²
= SH	Surface habitable		98,70	m ²
+ SE	Surface externe		17,10	m ²
	Terrasse 1/3	51,35	m ²	
= SVN	Surface de vente nette		115,80	m ²

SUSNA	Surface utile secondaire non-aménagée		177,45	m ²
	Cave	4,00	m ²	
SE	Surface externe à usage exclusif			
	Jardin	173,45	m ²	

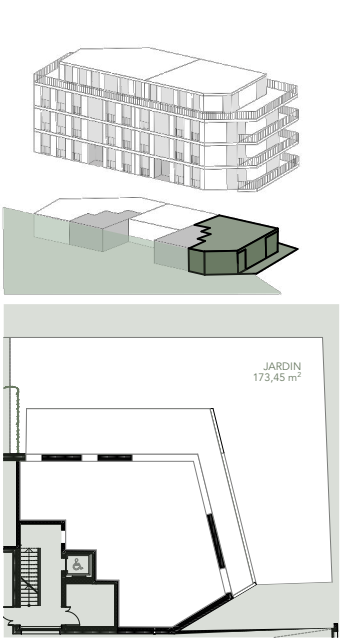

Les surfaces indiquées sont fournies à titre estimatif et sont susceptibles de varier en fonction de l'évolution technique et du développement du projet.

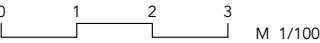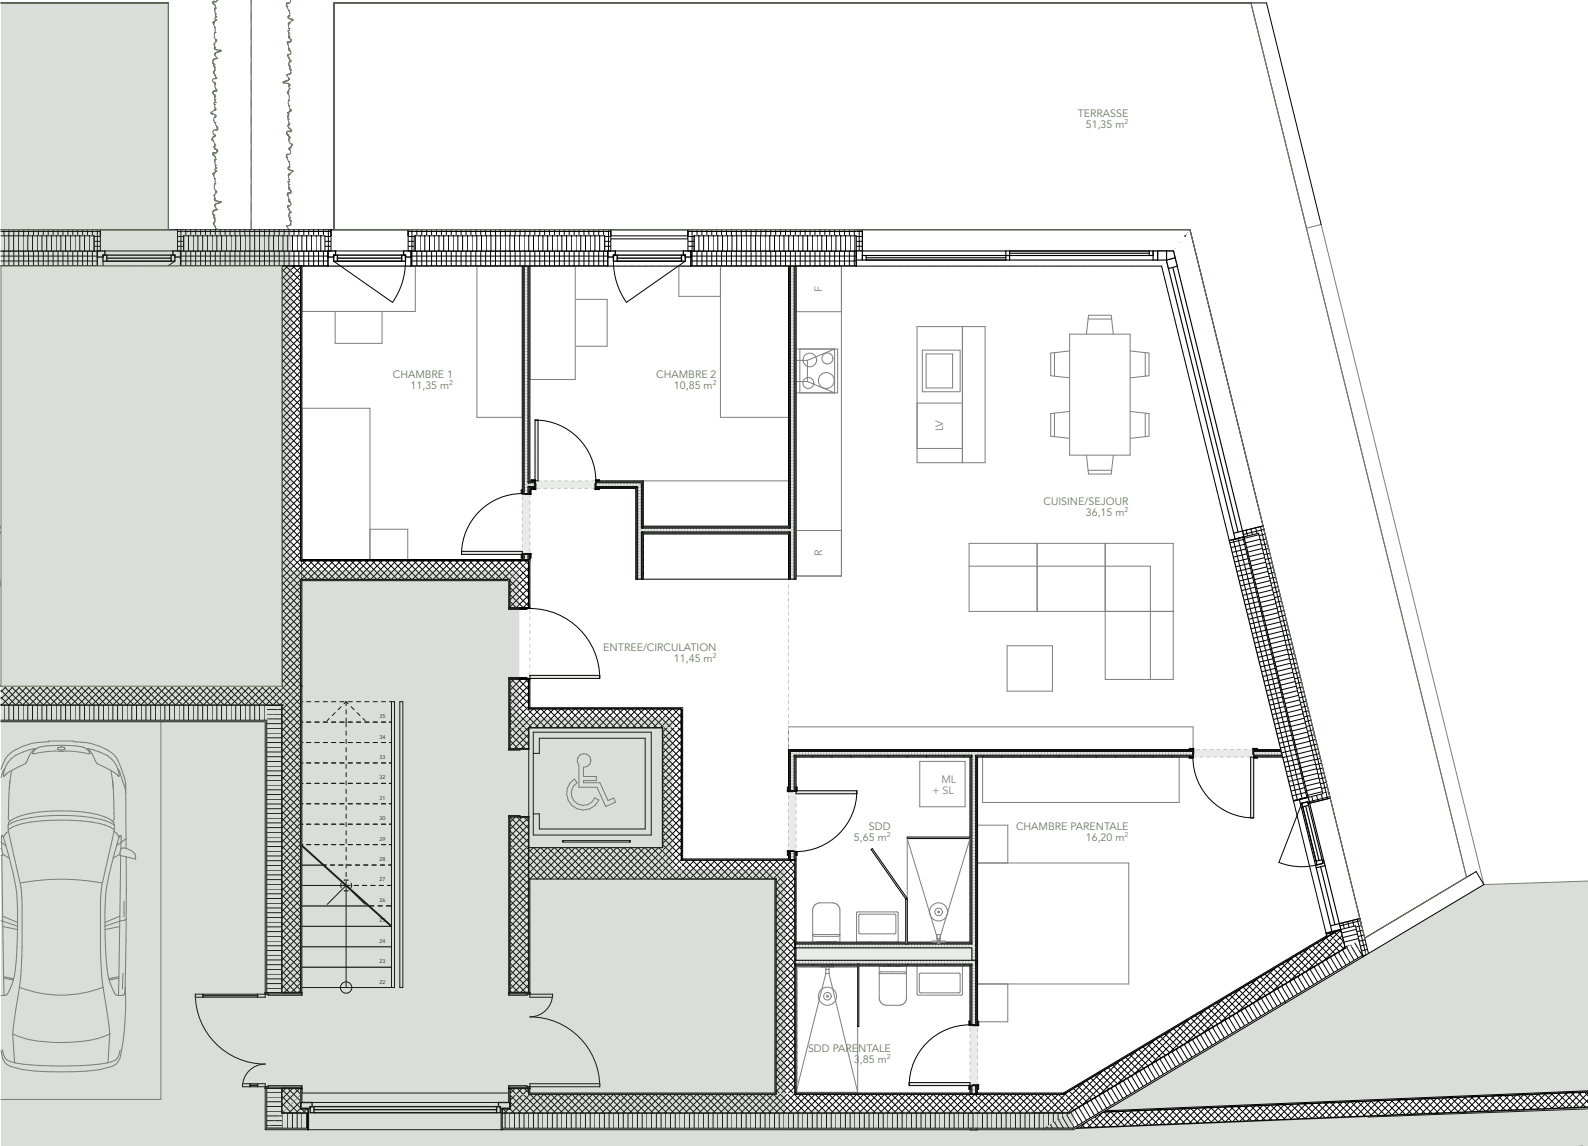


Terrasse pondérée à 1/3
Balcon pondéré à 1/2




+ SNH	Surface nette habitable		101,50	m²
	Entrée	5,55	m²	
	Séjour/SAM	32,25	m²	
	Cuisine	7,30	m²	
	SDD	3,95	m²	
	Circulation	6,45	m²	
	Chambre/Bureau	13,25	m²	
	Chambre 2	12,20	m²	
	SDD Parentale	4,30	m²	
	Chambre parentale	16,25	m²	
+ SCI	Surface de construction intérieure		4,35	m²
= SH	Surface habitable		105,85	m²
+ SE	Surface externe		14,45	m²
	Terrasse 1/3	28,90	m²	
= SVN	Surface de vente nette		120,30	m²


SUSNA	Surface utile secondaire non-aménagée		2,75	m²
	Cave	2,75	m²	

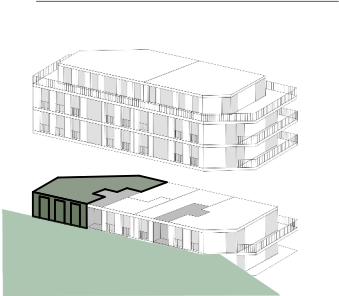

Les surfaces indiquées sont fournies à titre estimatif et sont susceptibles de varier en fonction de l'évolution technique et du développement du projet.

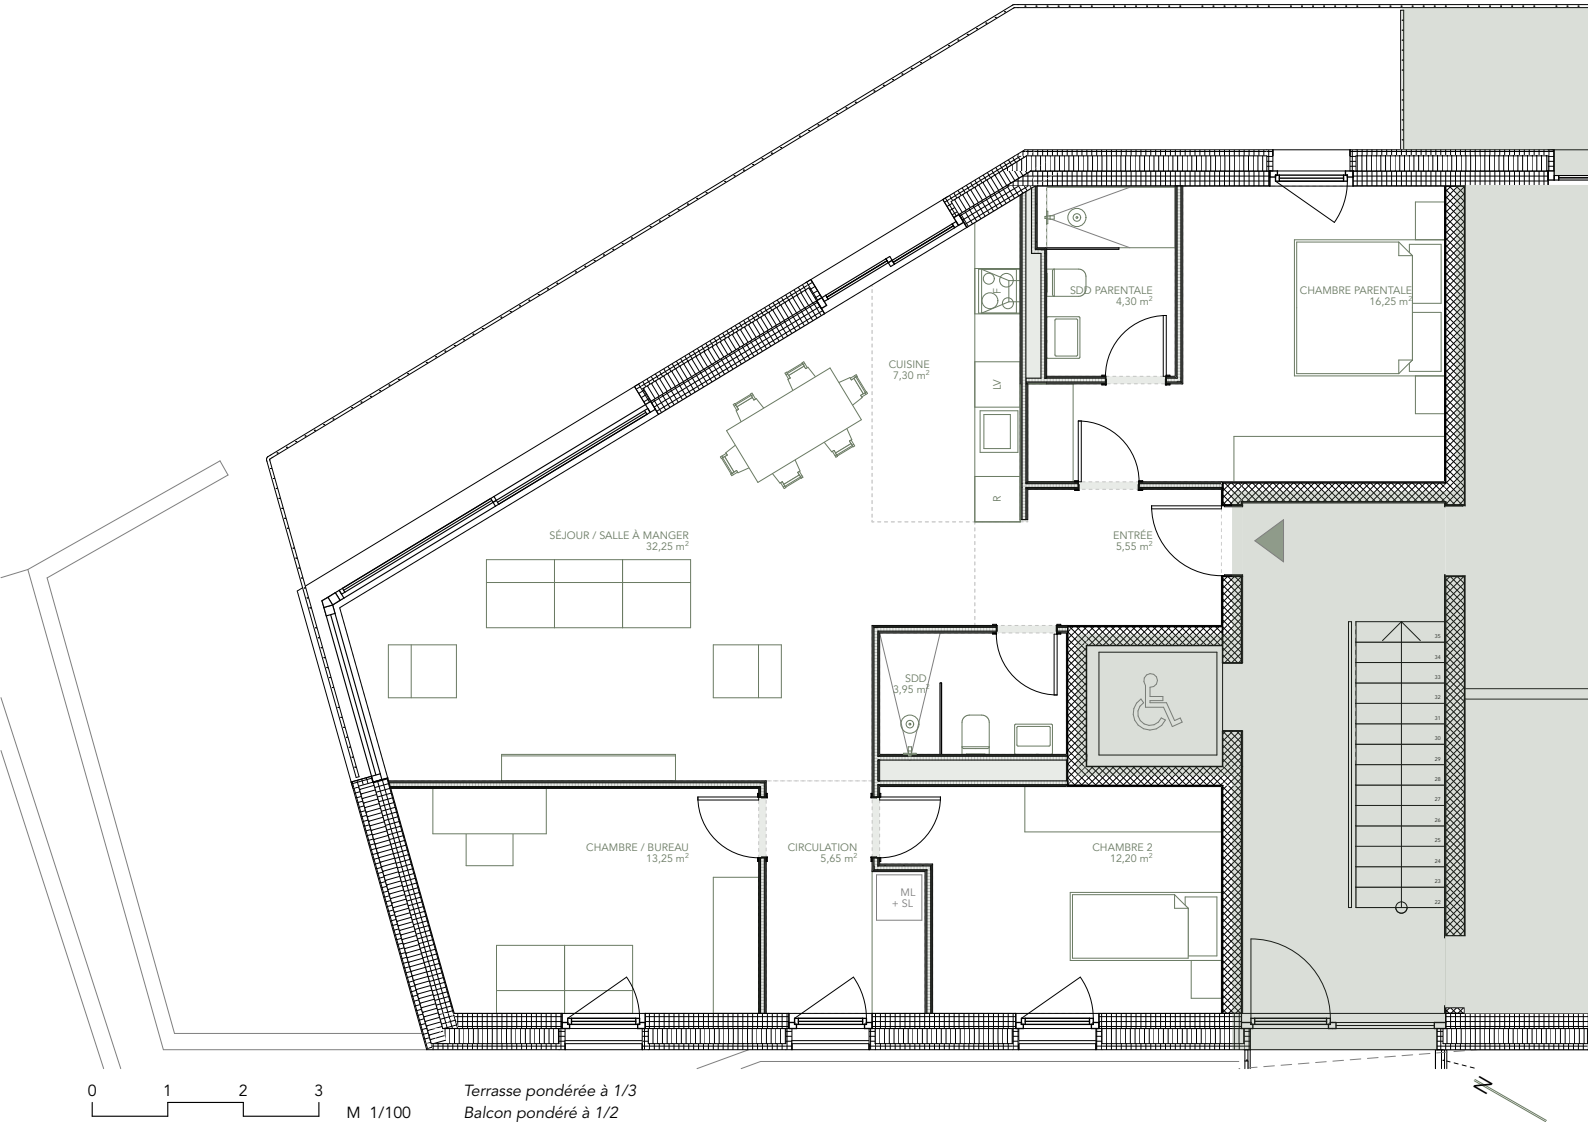


SNH	Surface nette habitable			35,30	m ²
	Entrée/Circulation	3,95	m ²		
	Séjour/Cuisine	26,65	m ²		
	SDD	4,70	m ²		
+ SCI	Surface de construction intérieure			1,10	m ²
= SH	Surface habitable			36,40	m ²
+ SE	Surface externe			6,45	m ²
	Terrasse 1/2	12,90	m ²		
= SVN	Surface de vente nette			42,85	m ²

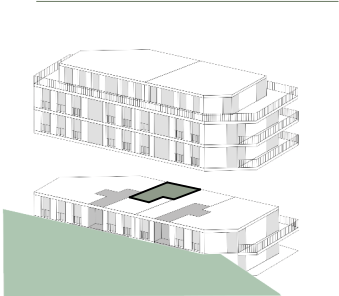


SUSNA	Surface utile secondaire non-aménagée			2,25	m ²
	Cave	2,25	m ²		

Les surfaces indiquées sont fournies à titre estimatif et sont susceptibles de varier en fonction de l'évolution technique et du développement du projet.

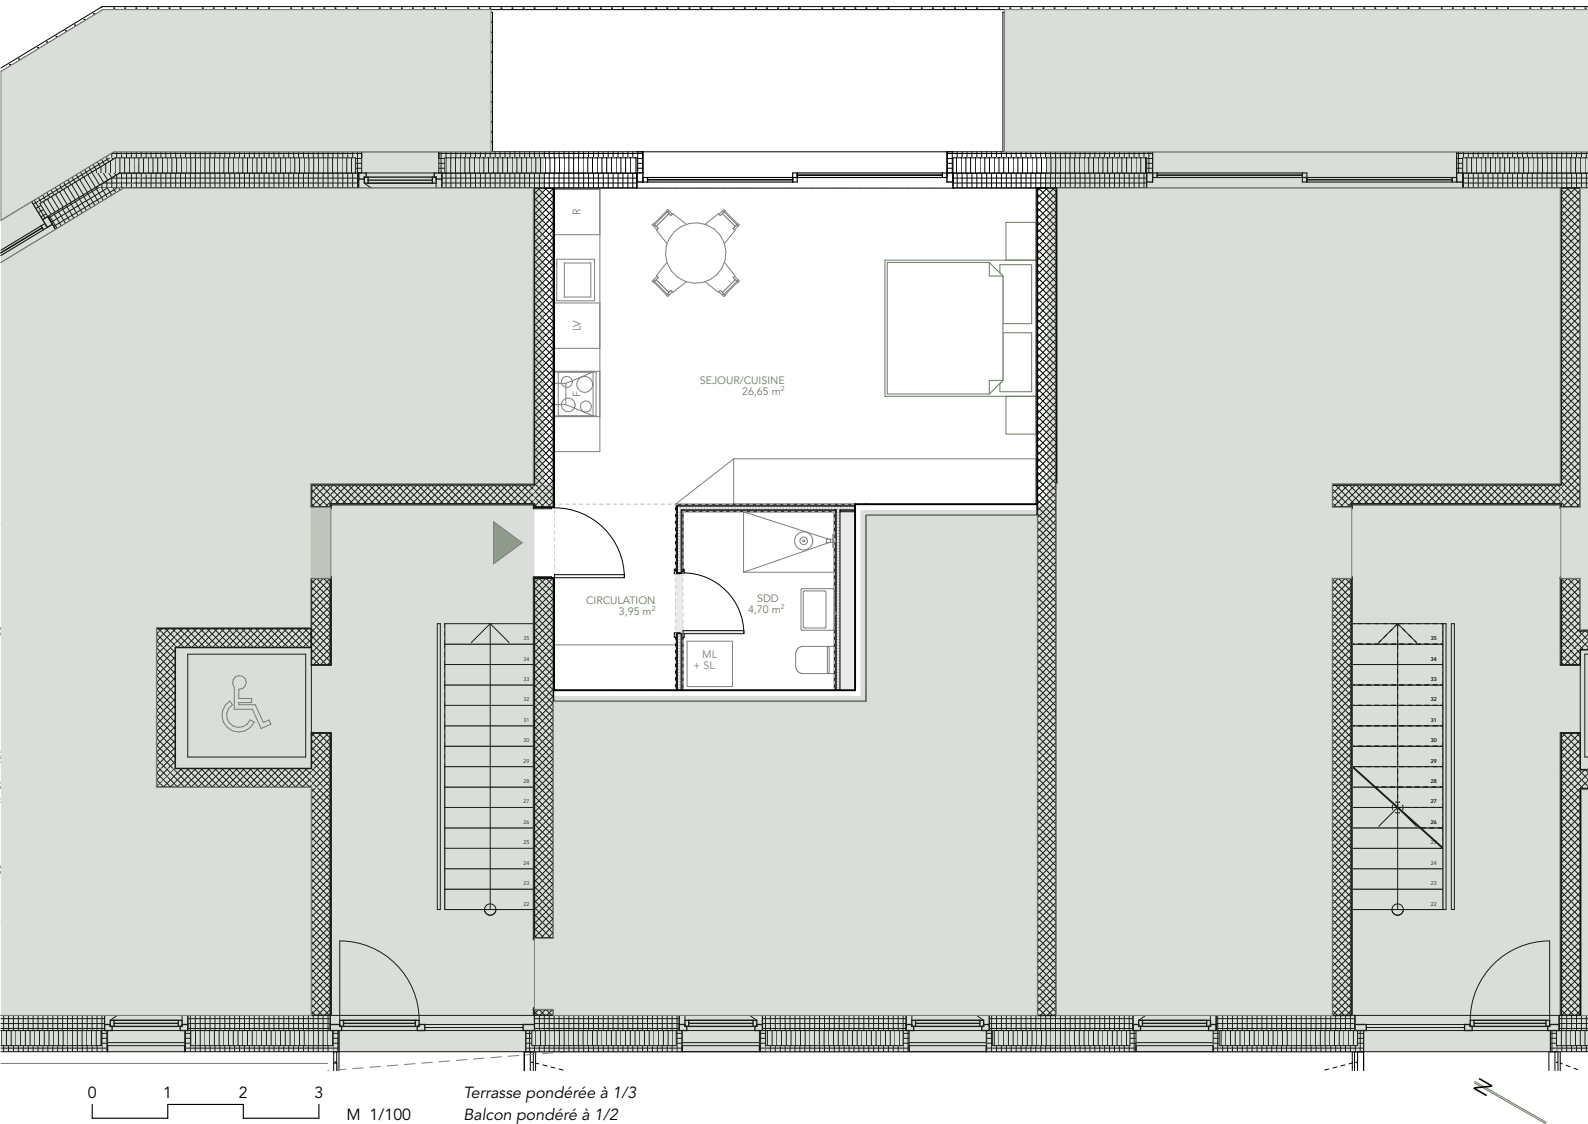


SNH	Surface nette habitable			31,15	m ²
	Séjour/Cuisine	26,45	m ²		
	SDD	4,70	m ²		
+ SCI	Surface de construction intérieure			1,10	m ²
= SH	Surface habitable			32,25	m ²
= SVN	Surface de vente nette			32,25	m ²

SUSNA	Surface utile secondaire non-aménagée			2,25	m ²
	Cave	2,25	m ²		

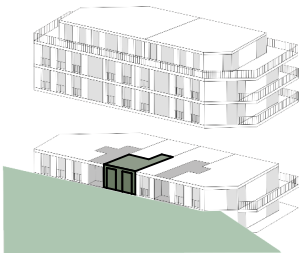



Les surfaces indiquées sont fournies à titre estimatif et sont susceptibles de varier en fonction de l'évolution technique et du développement du projet.

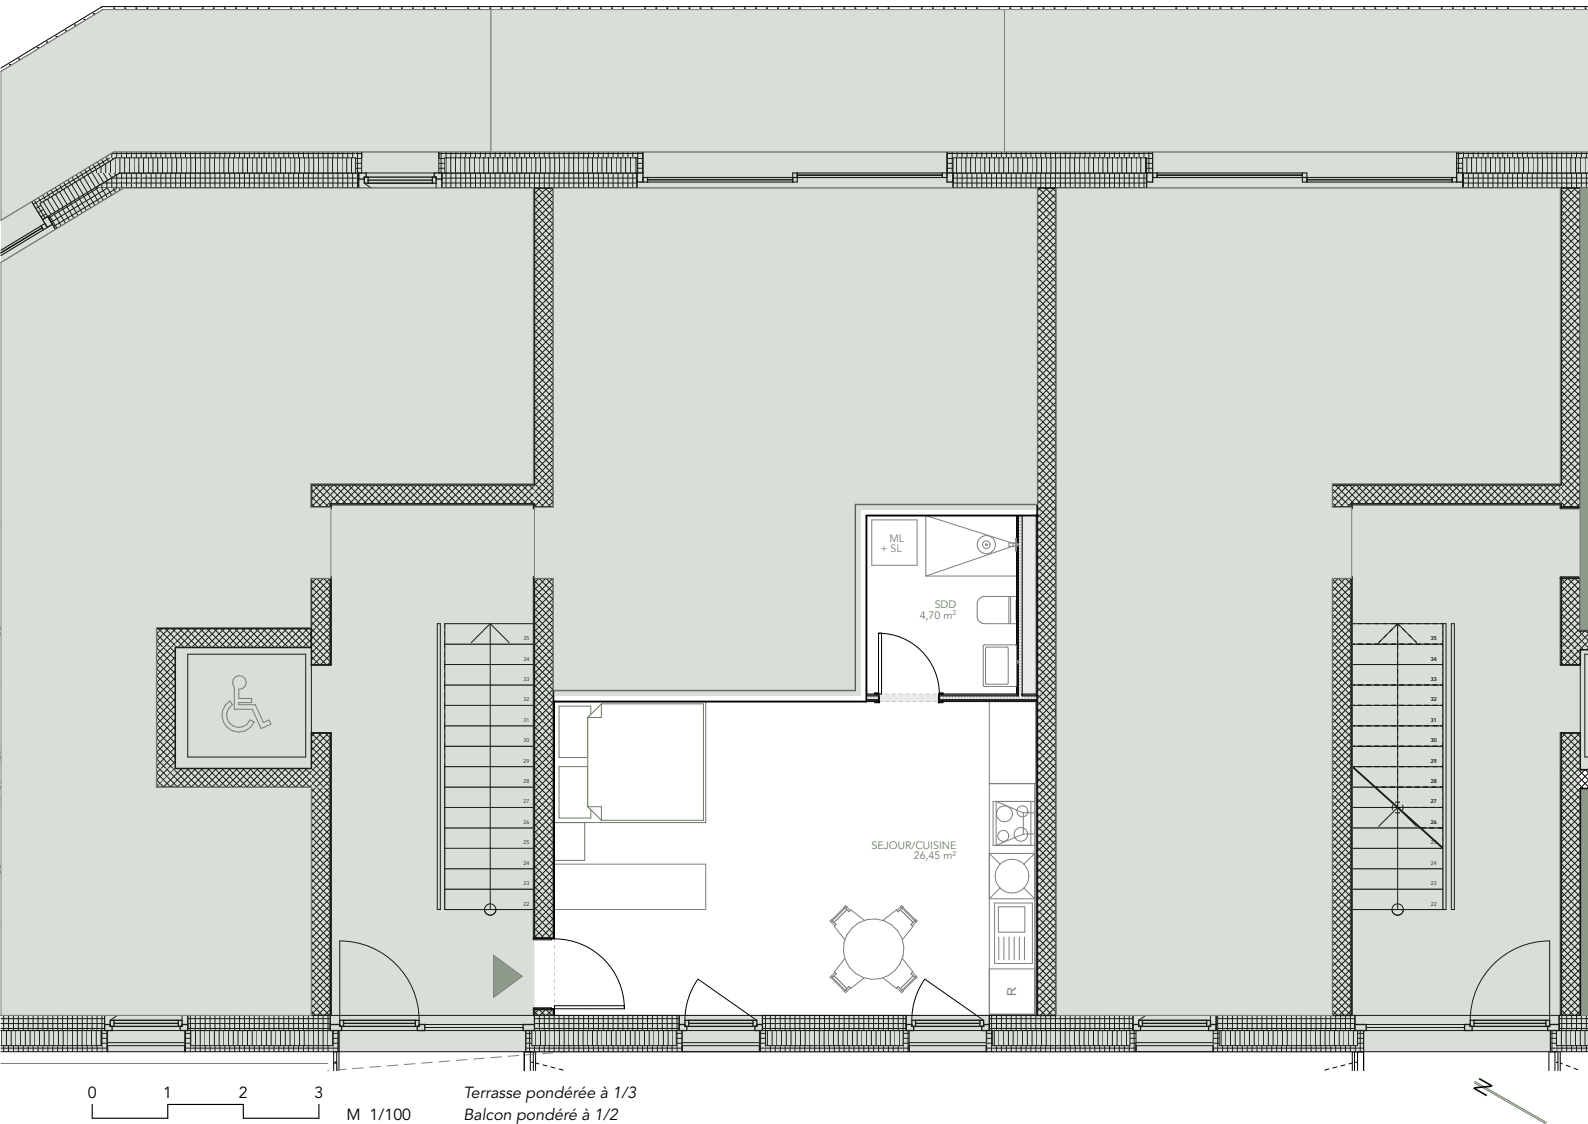

+ SNH	Surface nette habitable			49,30	m ²
	Entrée	4,15	m ²		
	Cuisine	8,70	m ²		
	Séjour	17,30	m ²		
	SDD	4,85	m ²		
	Chambre	14,30	m ²		
+ SCI	Surface de construction intérieure			2,15	m ²
= SH	Surface habitable			51,45	m ²
+ SE	Surface externe			7,60	m ²
	Balcon 1/2	15,20	m ²		
= SVN	Surface de vente nette			59,05	m ²

SUSNA	Surface utile secondaire non-aménagée			2,75	m ²
	Cave	2,75	m ²		

Les surfaces indiquées sont fournies à titre estimatif et sont susceptibles de varier en fonction de l'évolution technique et du développement du projet.

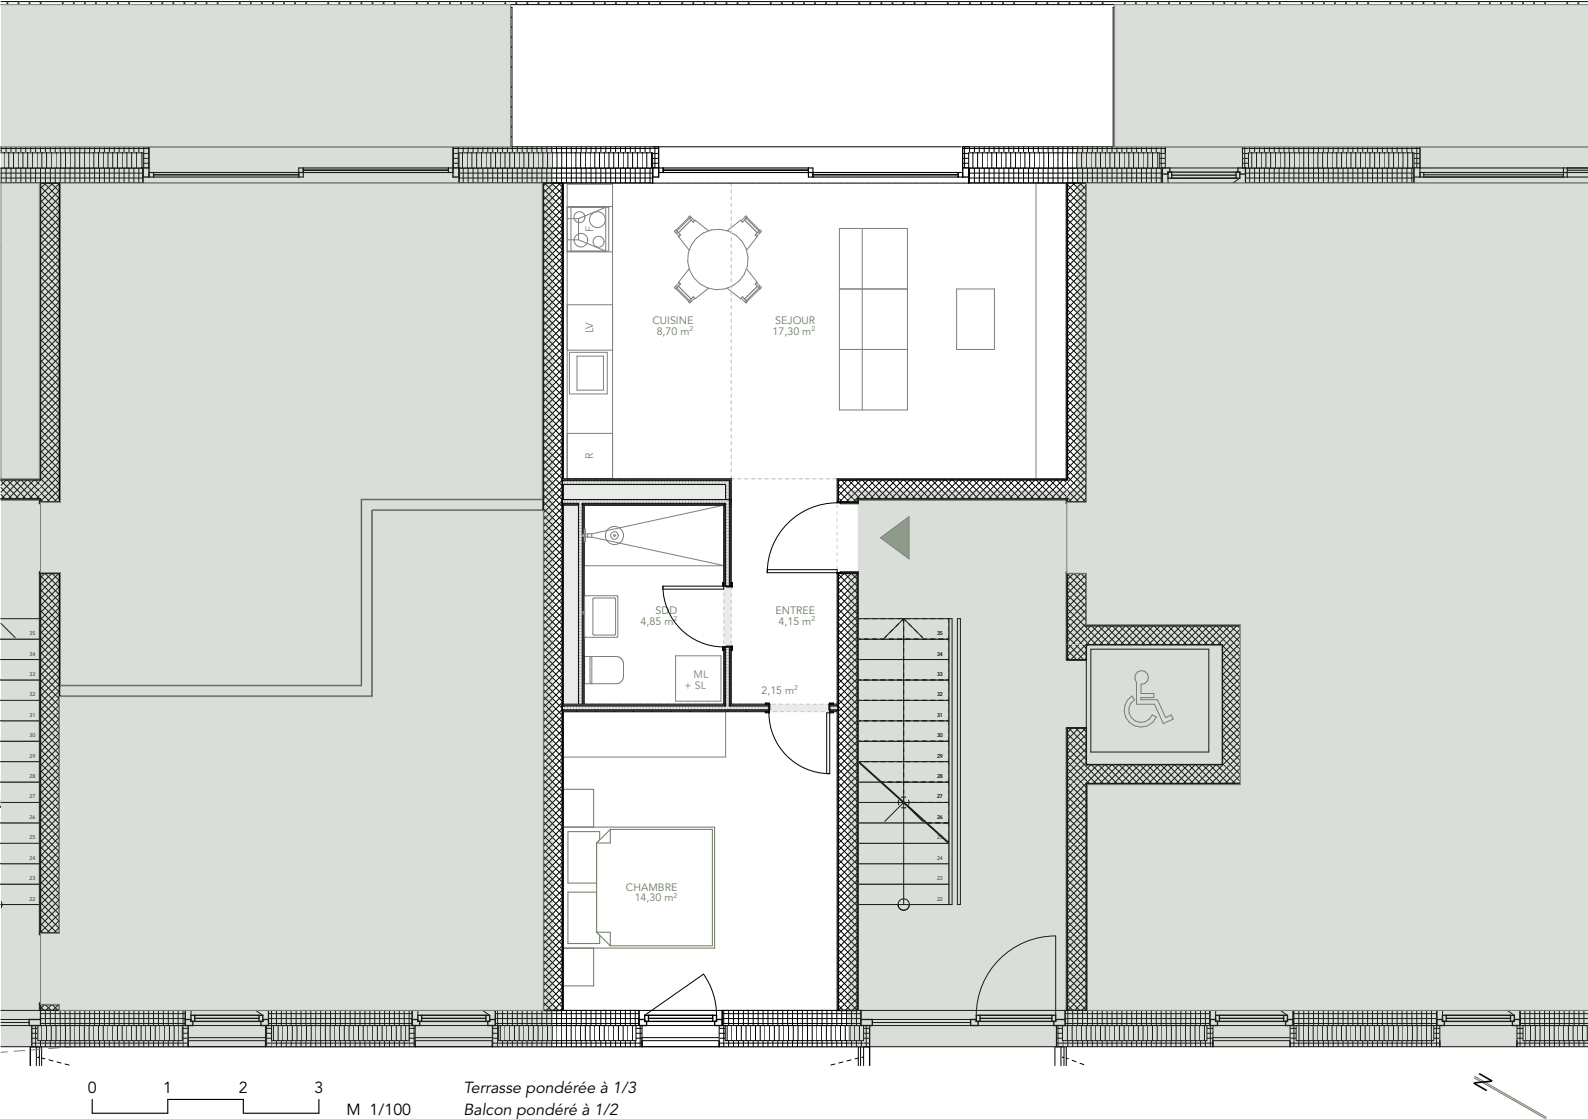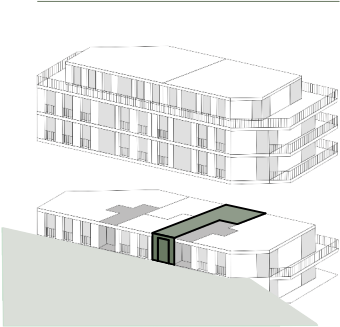


+ SNH	Surface nette habitable			94,55	m²
	Entrée	8,75	m²		
	Séjour/SAM	25,60	m²		
	Cuisine	10,25	m²		
	SDD	5,60	m²		
	Chambre 1	14,00	m²		
	Chambre 2	10,20	m²		
	SDD Parentale	3,90	m²		
	Chambre parentale	16,25	m²		
+ SCI	Surface de construction intérieure			3,20	m²
= SH	Surface habitable			97,75	m²
+ SE	Surface externe			15,65	m²
	Balcon 1/2	31,30	m²		
= SVN	Surface de vente nette			113,40	m²

SUSNA	Surface utile secondaire non-aménagée			4,00	m²
	Cave	4,00	m²		




Les surfaces indiquées sont fournies à titre estimatif et sont susceptibles de varier en fonction de l'évolution technique et du développement du projet.

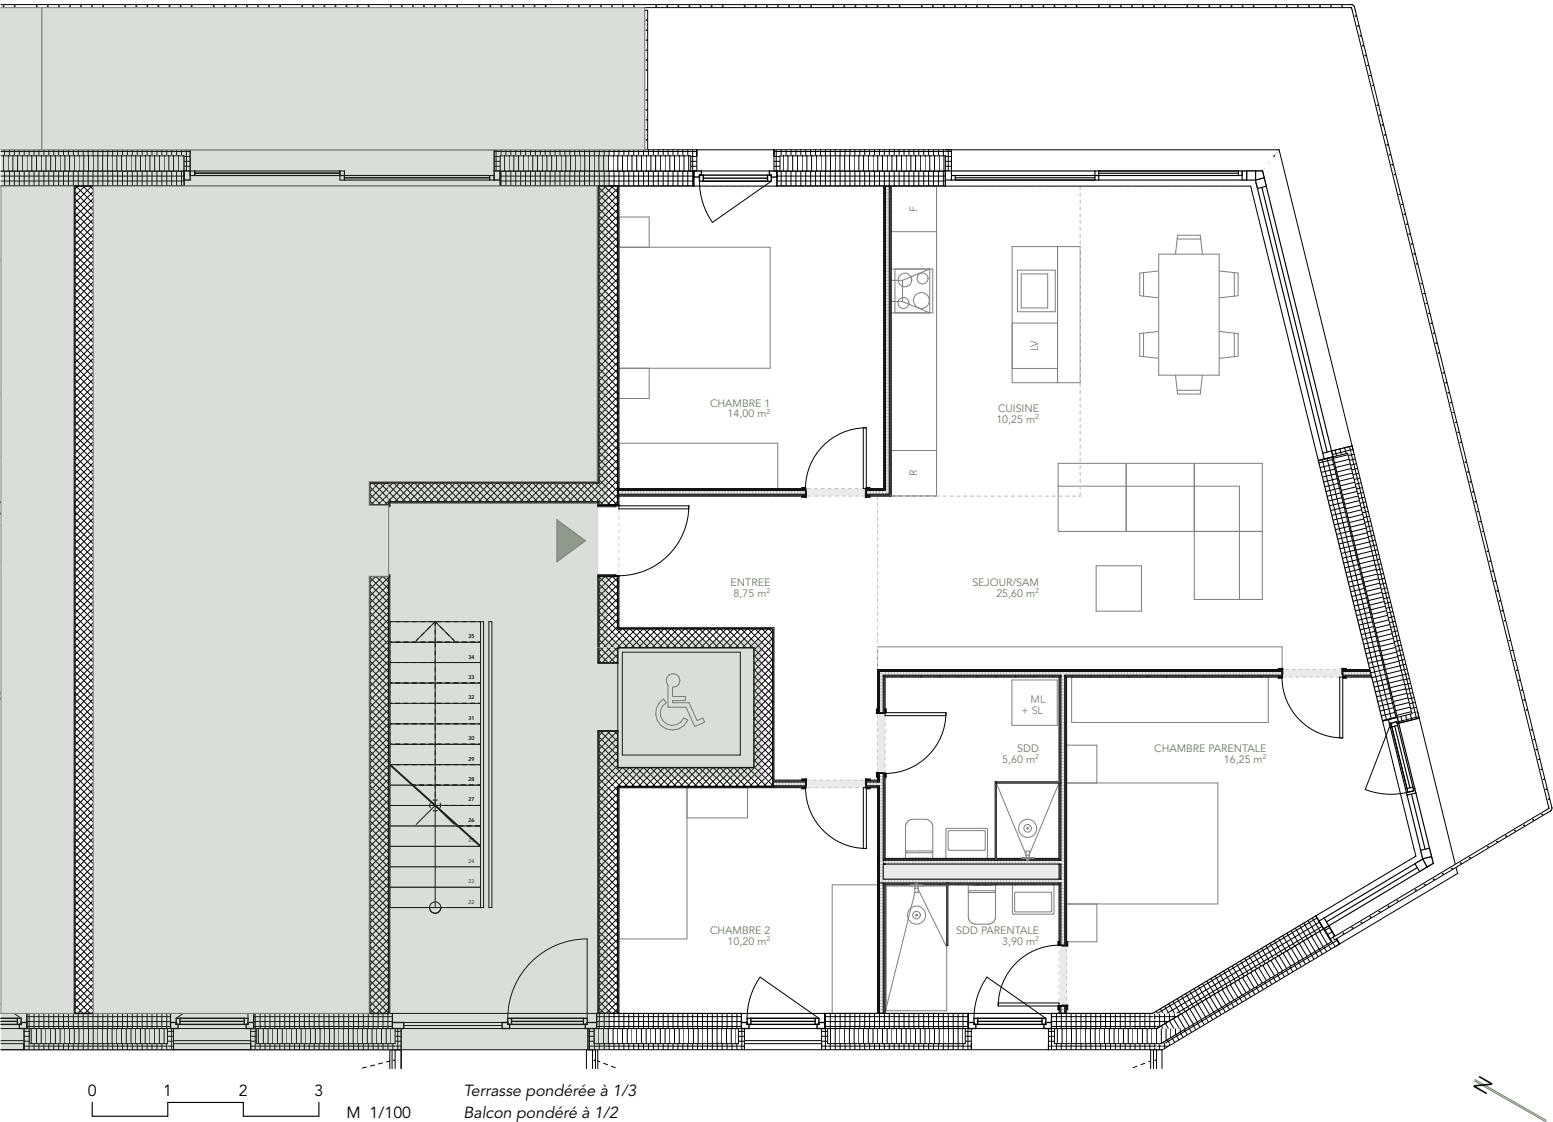


+ SNH	Surface nette habitable		101,50	m²
	Entrée	5,55	m²	
	Séjour/SAM	32,25	m²	
	Cuisine	7,30	m²	
	SDD	3,95	m²	
	Circulation	6,45	m²	
	Chambre/Bureau	13,25	m²	
	Chambre 2	12,20	m²	
	SDD Parentale	4,30	m²	
	Chambre parentale	16,25	m²	
+ SCI	Surface de construction intérieure		4,35	m²
= SH	Surface habitable		105,85	m²
+ SE	Surface externe		14,45	m²
	Balcon 1/2	28,90	m²	
= SVN	Surface de vente nette		120,30	m²


SUSNA	Surface utile secondaire non-aménagée		4,00	m²
	Cave	4,00	m²	

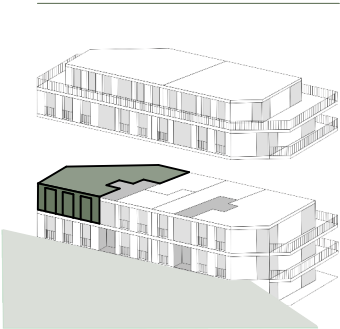

Les surfaces indiquées sont fournies à titre estimatif et sont susceptibles de varier en fonction de l'évolution technique et du développement du projet.


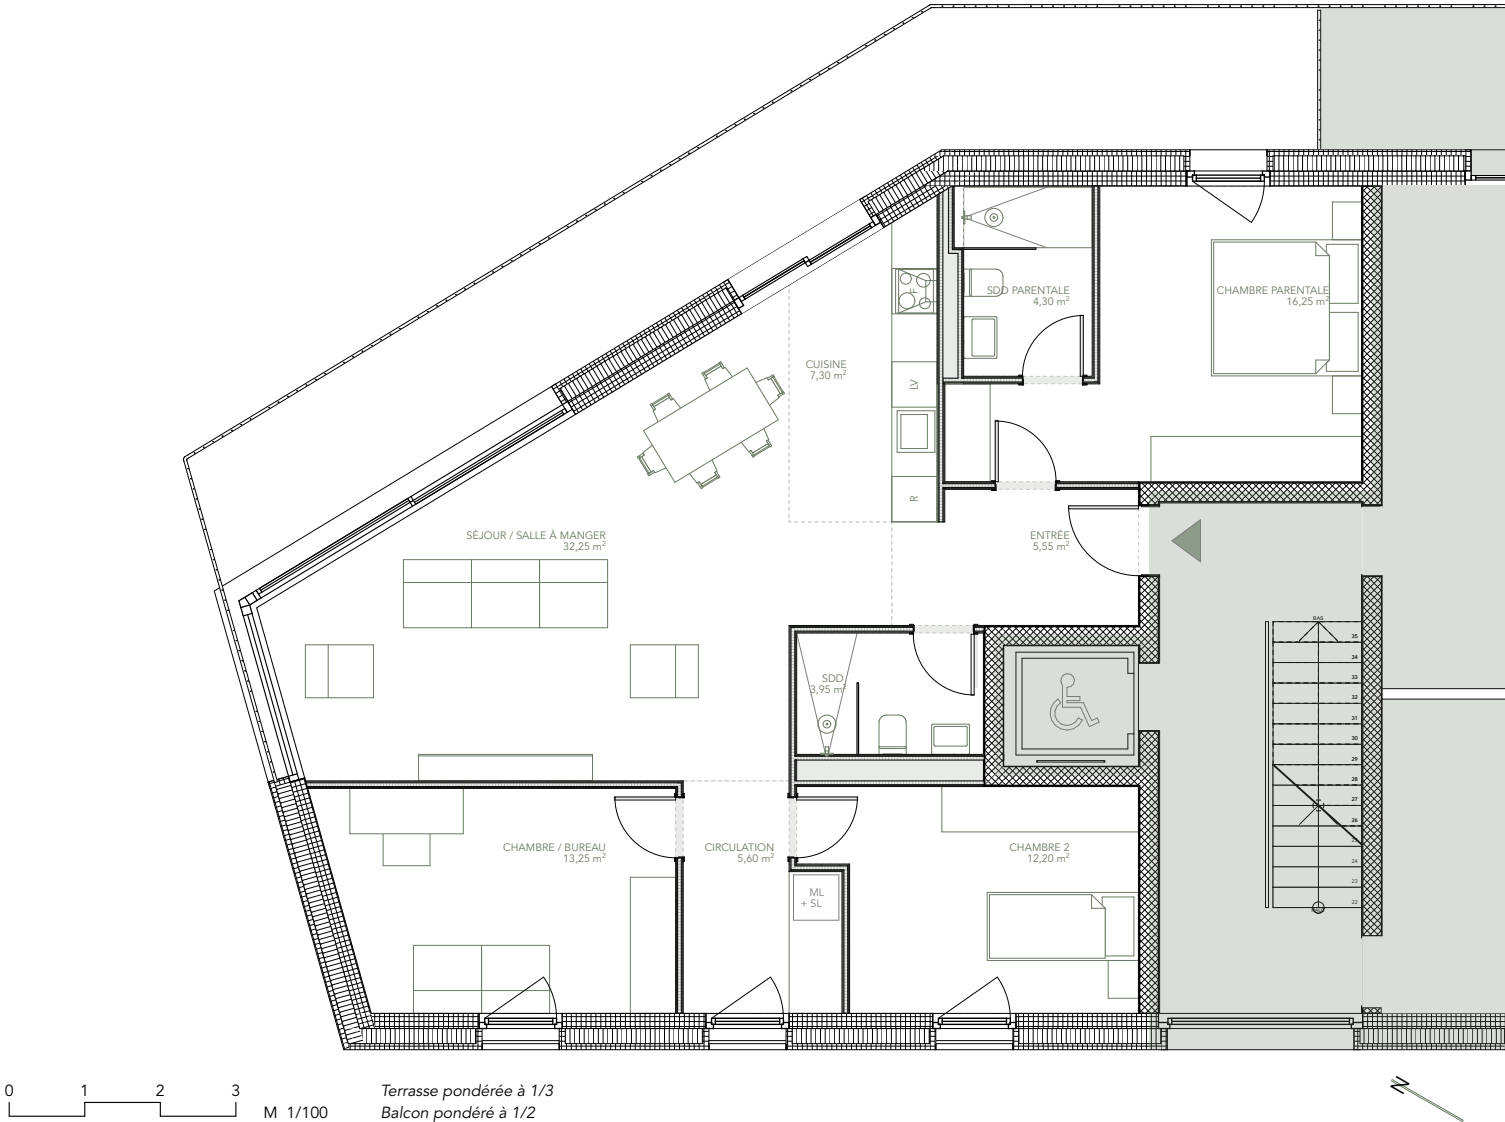


SNH	Surface nette habitable			35,30	m ²
	Entrée/Circulation	3,95	m ²		
	Séjour/Cuisine	26,65	m ²		
	SDD	4,70	m ²		
+ SCI	Surface de construction intérieure			1,10	m ²
= SH	Surface habitable			36,40	m ²
+ SE	Surface externe			6,45	m ²
	Terrasse 1/2	12,90	m ²		
= SVN	Surface de vente nette			42,85	m ²

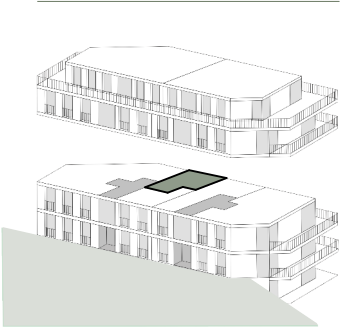

SUSNA	Surface utile secondaire non-aménagée			2,25	m ²
	Cave	2,25	m ²		

Les surfaces indiquées sont fournies à titre estimatif et sont susceptibles de varier en fonction de l'évolution technique et du développement du projet.

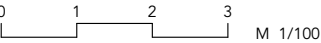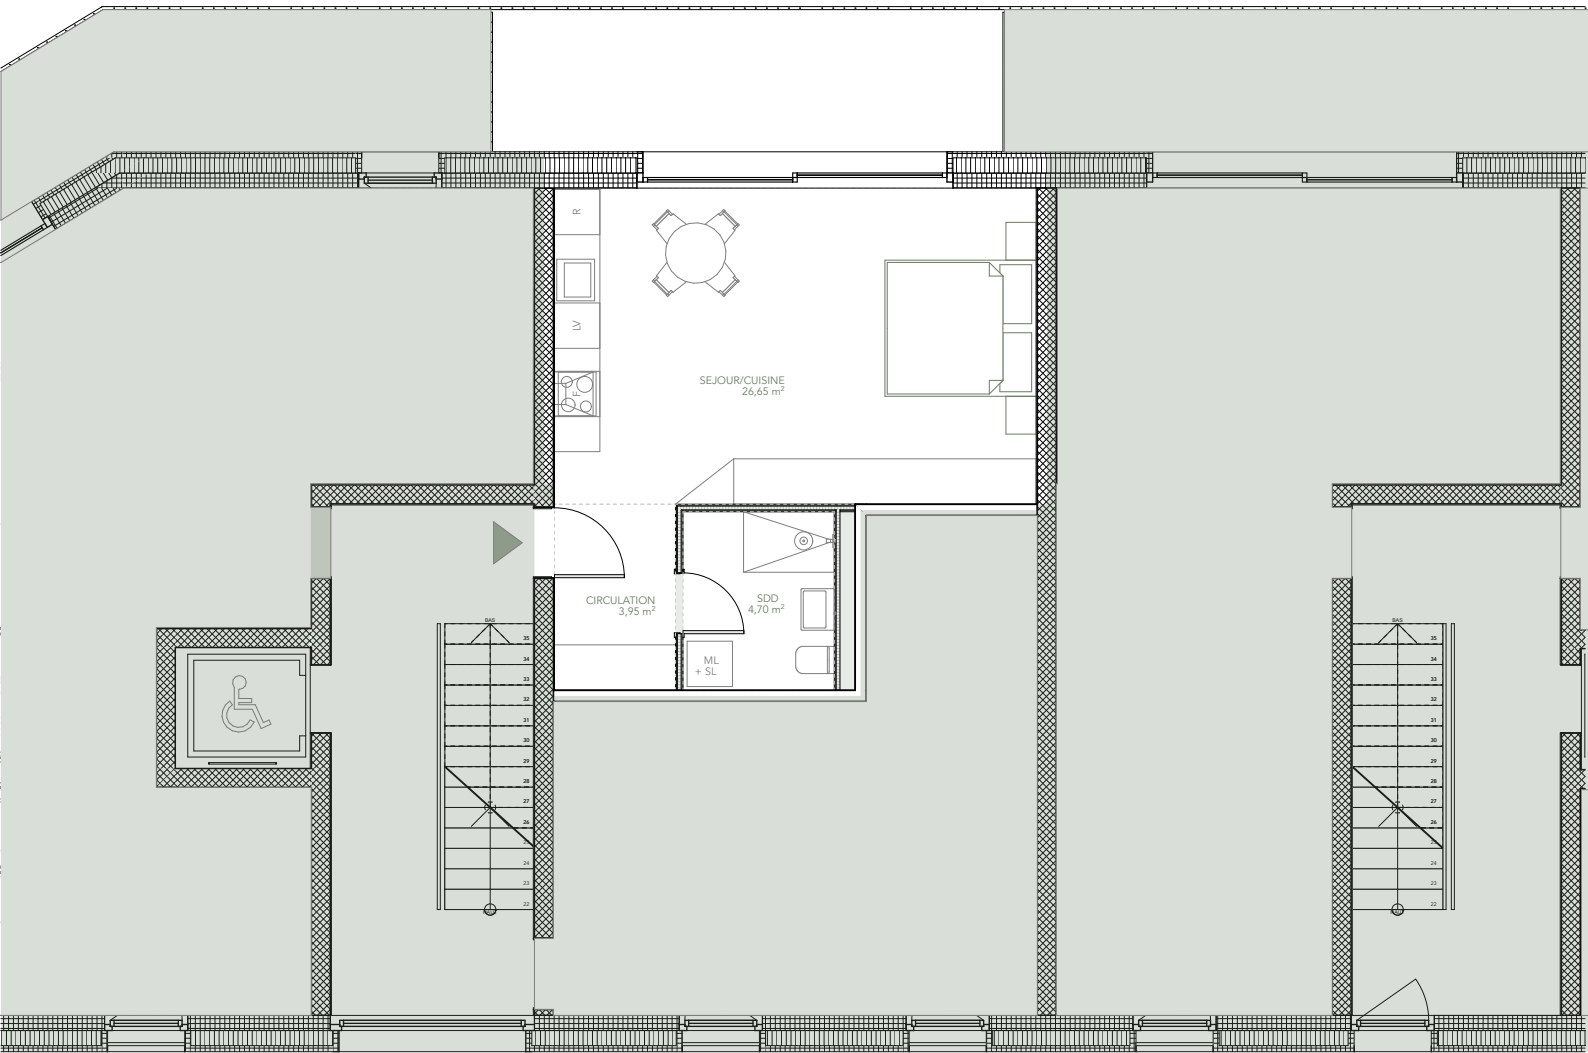


Terrasse pondérée à 1/3
Balcon pondéré à 1/2




SNH	Surface nette habitable			31,15	m ²
	Séjour/Cuisine	26,45	m ²		
	SDD	4,70	m ²		
+ SCI	Surface de construction intérieure			1,10	m ²
= SH	Surface habitable			32,25	m ²
= SVN	Surface de vente nette			32,25	m ²

SUSNA	Surface utile secondaire non-aménagée			2,25	m ²
	Cave	2,25	m ²		

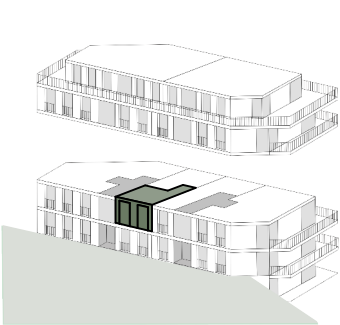



Les surfaces indiquées sont fournies à titre estimatif et sont susceptibles de varier en fonction de l'évolution technique et du développement du projet.

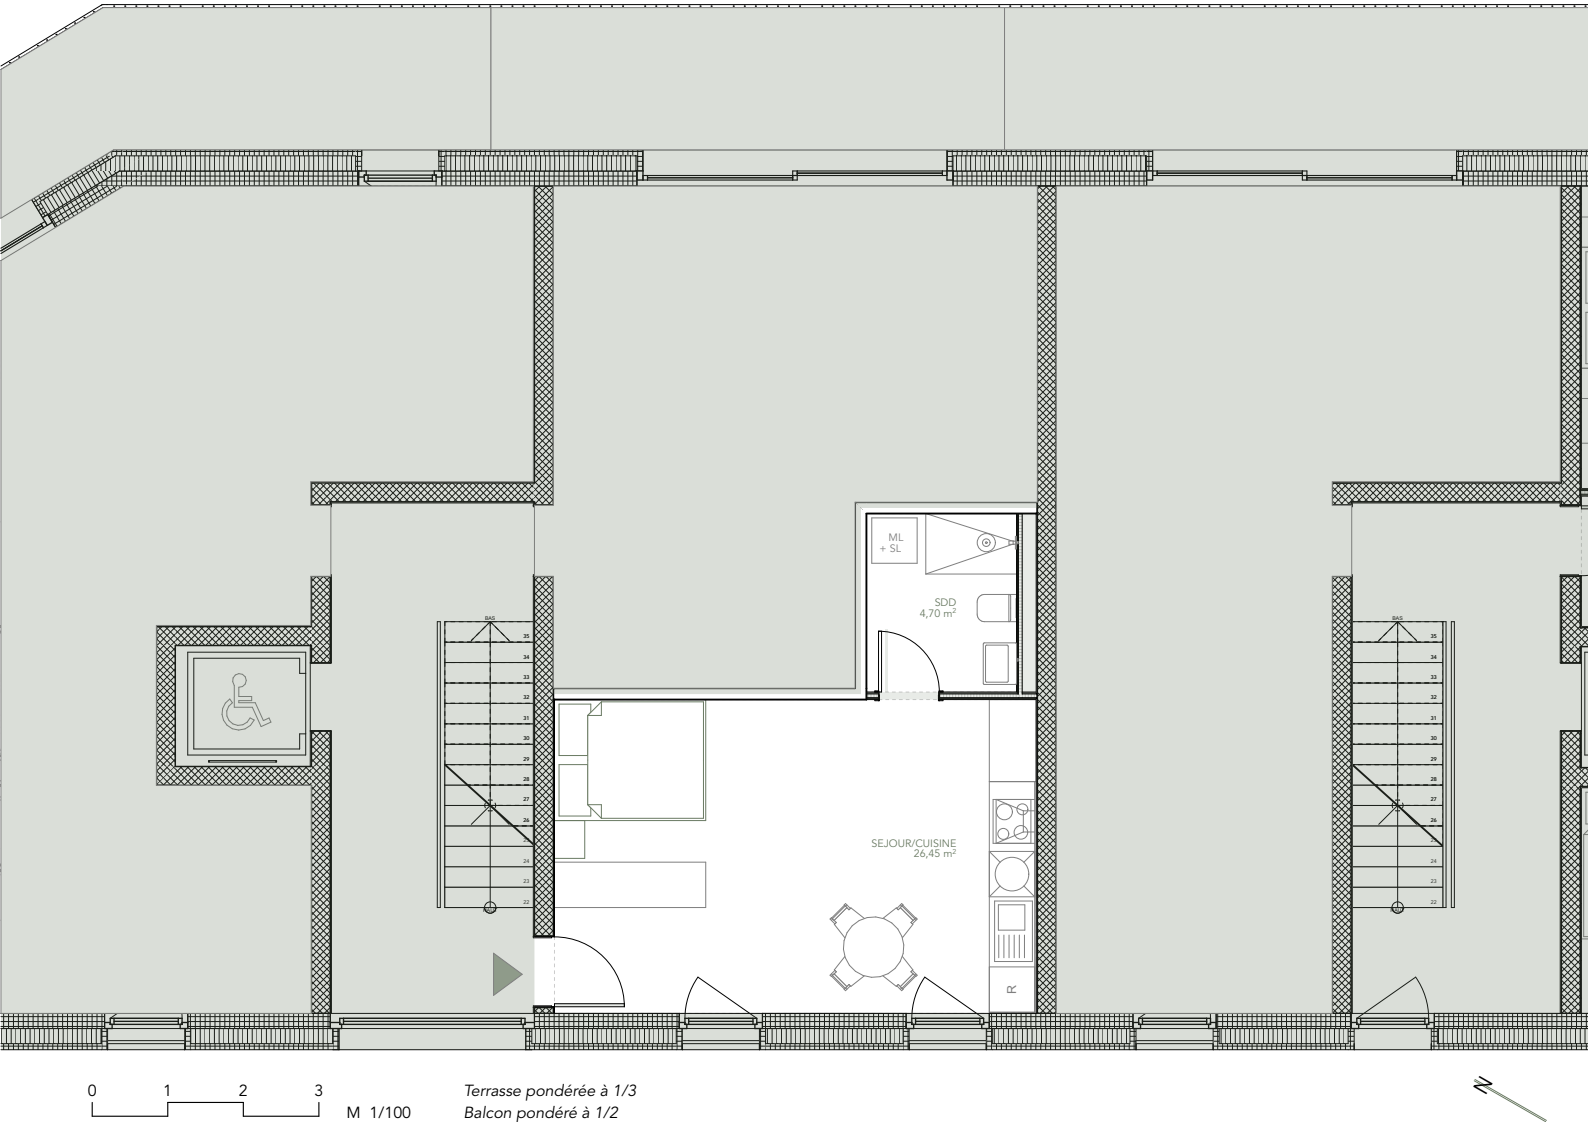

+ SNH	Surface nette habitable			49,30	m ²
	Entrée	4,15	m ²		
	Cuisine	8,70	m ²		
	Séjour	17,30	m ²		
	SDD	4,85	m ²		
	Chambre	14,30	m ²		
+ SCI	Surface de construction intérieure			2,15	m ²
= SH	Surface habitable			51,45	m ²
+ SE	Surface externe			7,60	m ²
	Balcon 1/2	15,20	m ²		
= SVN	Surface de vente nette			59,05	m ²


SUSNA	Surface utile secondaire non-aménagée			3,00	m ²
	Cave	3,00	m ²		

Les surfaces indiquées sont fournies à titre estimatif et sont susceptibles de varier en fonction de l'évolution technique et du développement du projet.

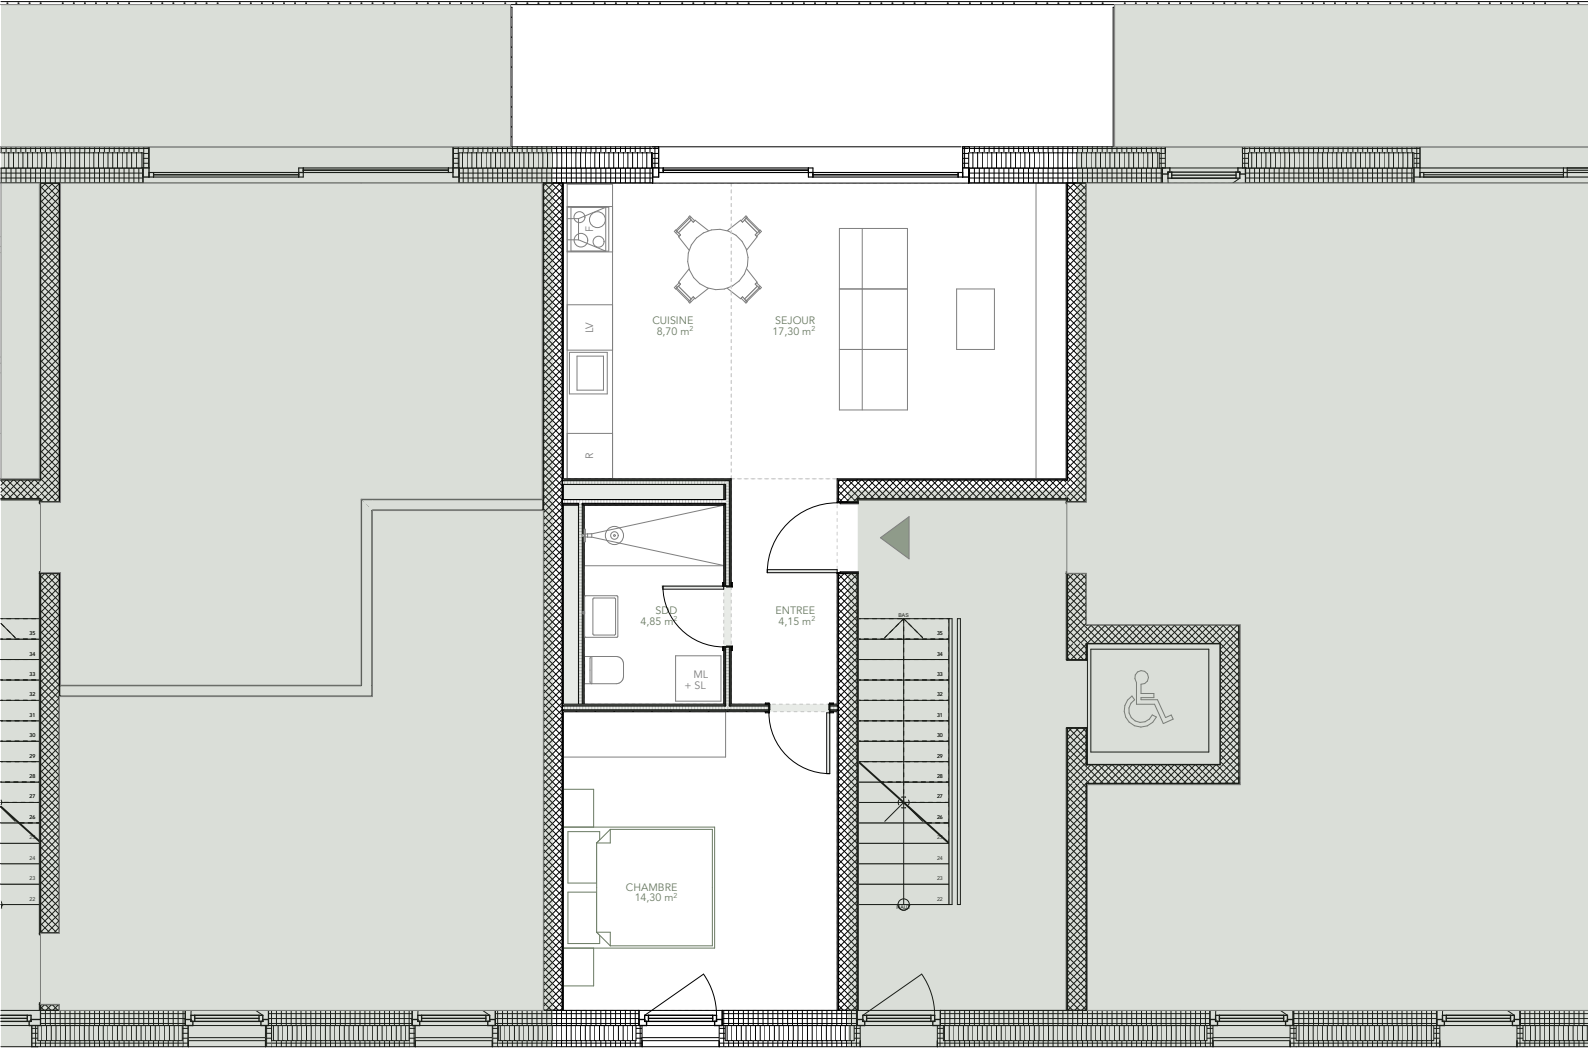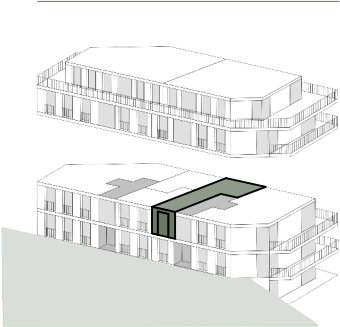


+ SNH	Surface nette habitable		94,55	m²
	Entrée	8,75	m²	
	Séjour/SAM	25,60	m²	
	Cuisine	10,25	m²	
	SDD	5,60	m²	
	Chambre 1	14,00	m²	
	Chambre 2	10,20	m²	
	SDD Parentale	3,90	m²	
	Chambre parentale	16,25	m²	
+ SCI	Surface de construction intérieure		3,20	m²
= SH	Surface habitable		97,75	m²
+ SE	Surface externe		15,65	m²
	Balcon 1/2	31,30	m²	
= SVN	Surface de vente nette		113,40	m²

SUSNA	Surface utile secondaire non-aménagée		3,05	m²
	Cave	3,05	m²	

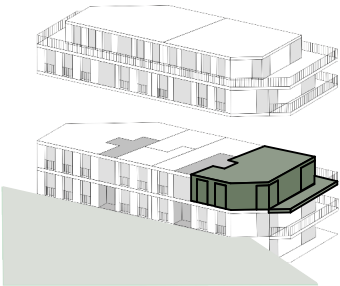



Les surfaces indiquées sont fournies à titre estimatif et sont susceptibles de varier en fonction de l'évolution technique et du développement du projet.

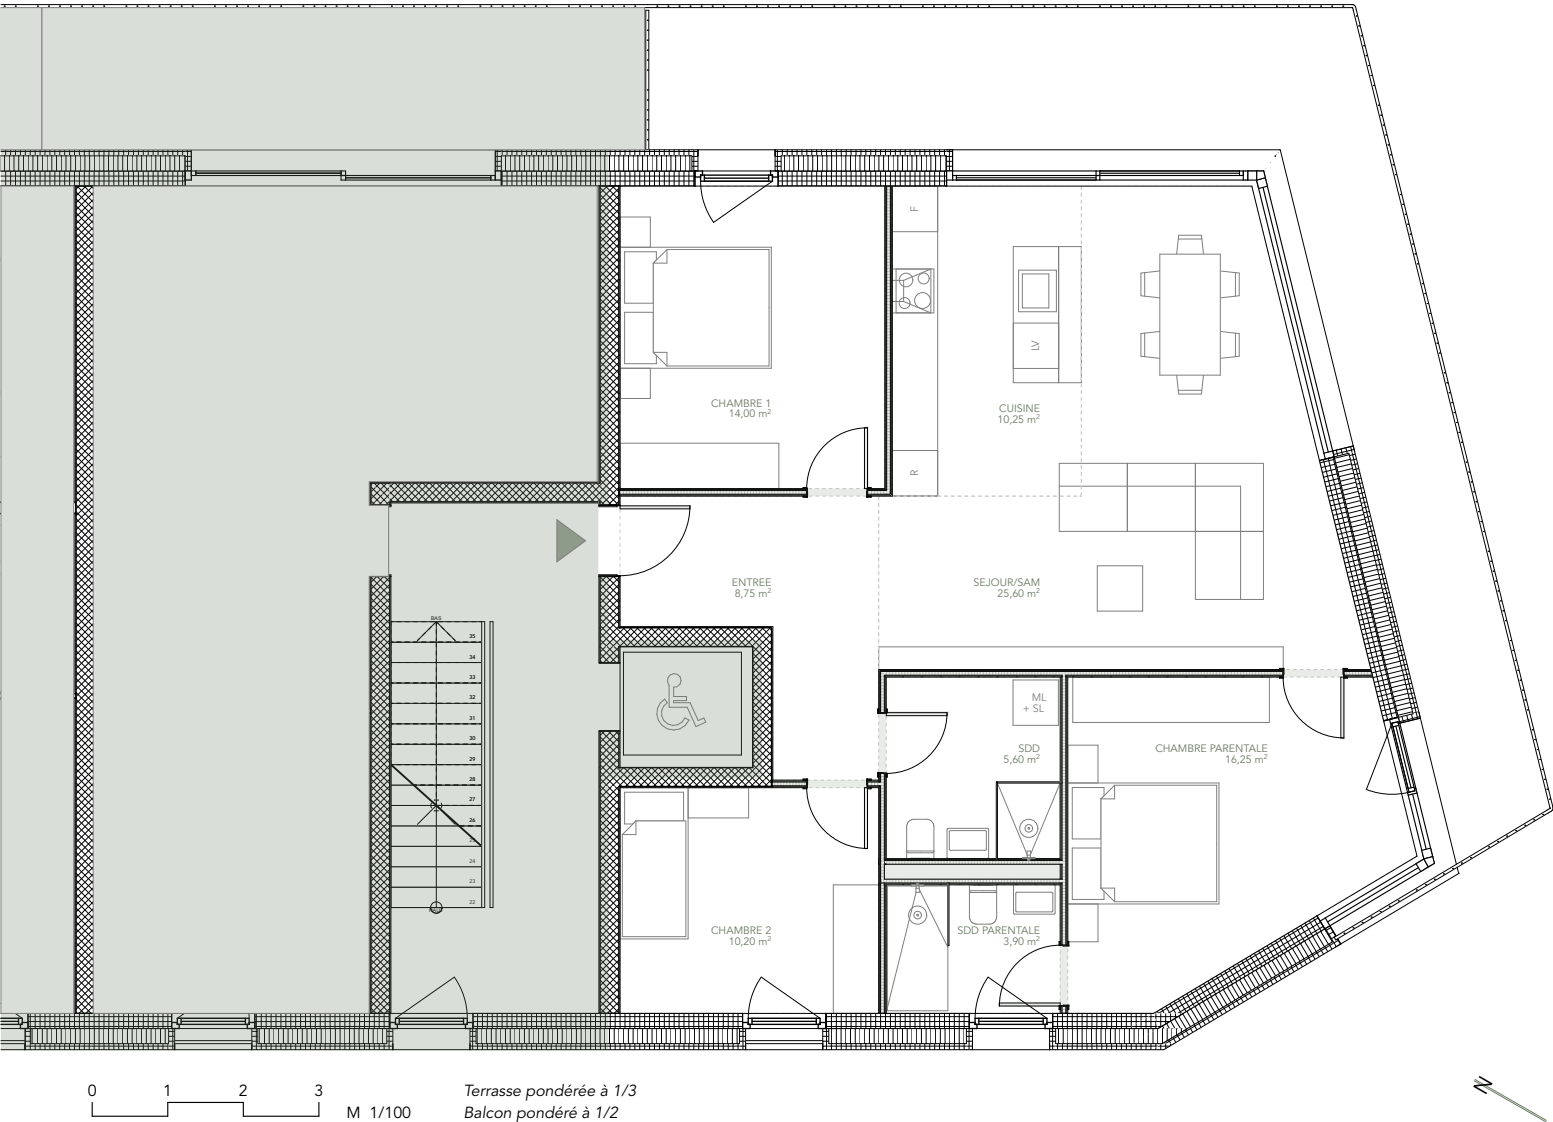

+ SNH	Surface nette habitable		101,50	m²
	Entrée	5,55	m²	
	Séjour/SAM	32,25	m²	
	Cuisine	7,30	m²	
	SDD	3,95	m²	
	Circulation	6,45	m²	
	Chambre/Bureau	13,25	m²	
	Chambre 2	12,20	m²	
	SDD Parentale	4,30	m²	
	Chambre parentale	16,25	m²	
+ SCI	Surface de construction intérieure		4,35	m²
= SH	Surface habitable		105,85	m²
+ SE	Surface externe		14,45	m²
	Balcon 1/2	28,90	m²	
= SVN	Surface de vente nette		120,30	m²

SUSNA	Surface utile secondaire non-aménagée		5,25	m²
	Cave	5,25	m²	

Les surfaces indiquées sont fournies à titre estimatif et sont susceptibles de varier en fonction de l'évolution technique et du développement du projet.

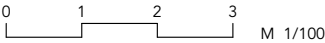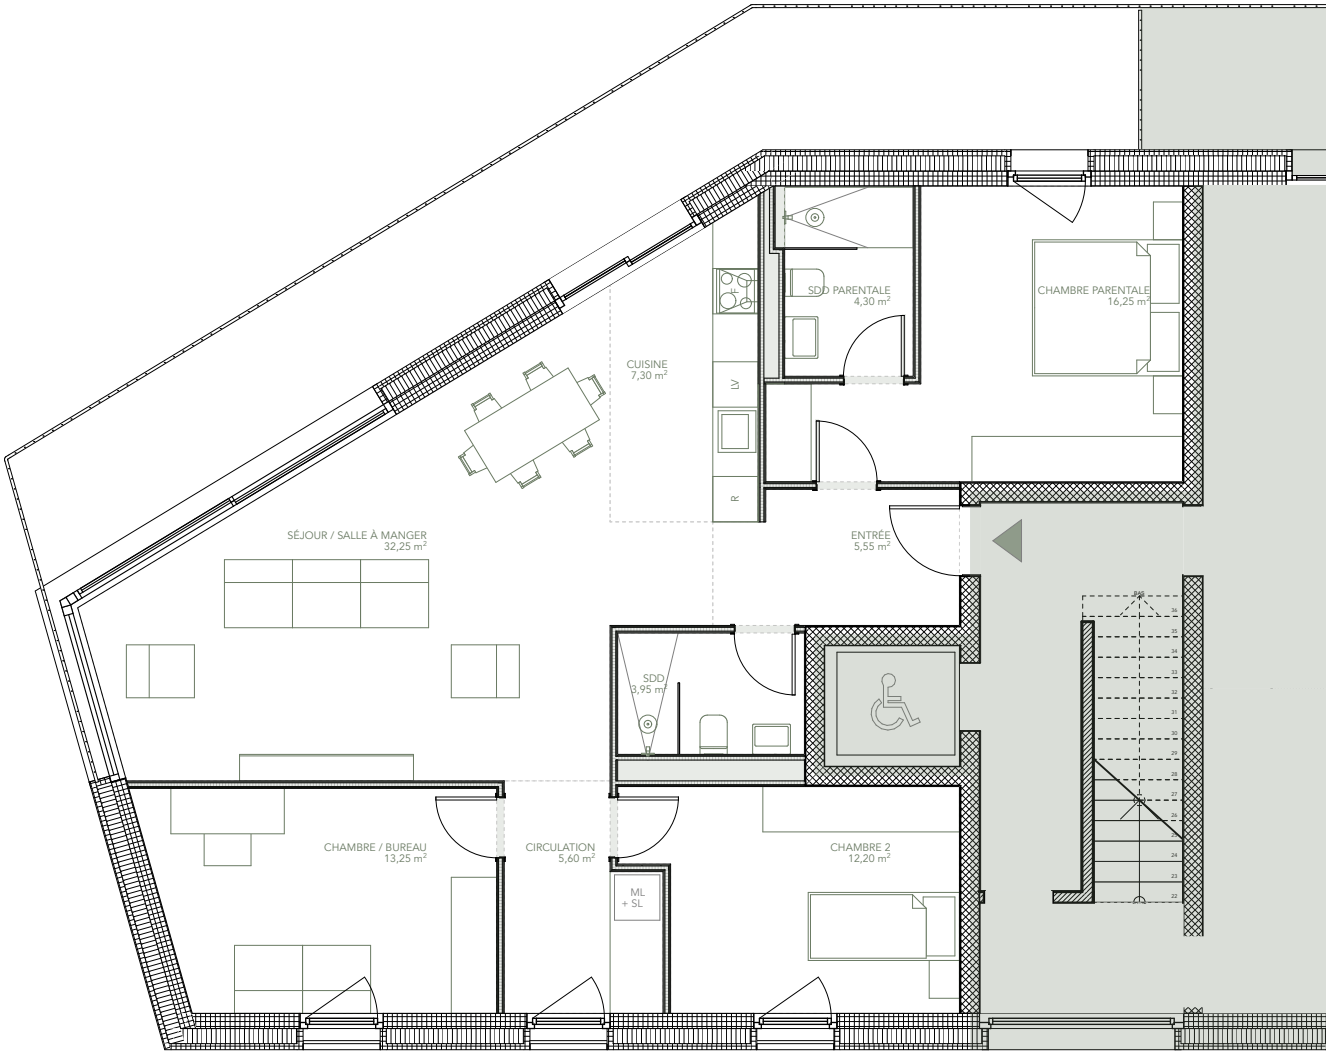


Terrasse pondérée à 1/3
Balcon pondéré à 1/2



+ SNH	Surface nette habitable			67,40	m ²
	Entrée	4,15	m ²		
	Séjour/SAM	22,80	m ²		
	Cuisine	6,45	m ²		
	SDD	4,55	m ²		
	Circulation	2,80	m ²		
	Chambre 1	12,60	m ²		
	Chambre 2	14,05	m ²		
+ SCI	Surface de construction intérieure			2,35	m ²
= SH	Surface habitable			69,75	m ²
+ SE	Surface externe			6,45	m ²
	Balcon 1/2	12,90	m ²		
= SVN	Surface de vente nette			76,20	m ²

SUSNA	Surface utile secondaire non-aménagée			3,20	m ²
	Cave	3,20	m ²		



Les surfaces indiquées sont fournies à titre estimatif et sont susceptibles de varier en fonction de l'évolution technique et du développement du projet.

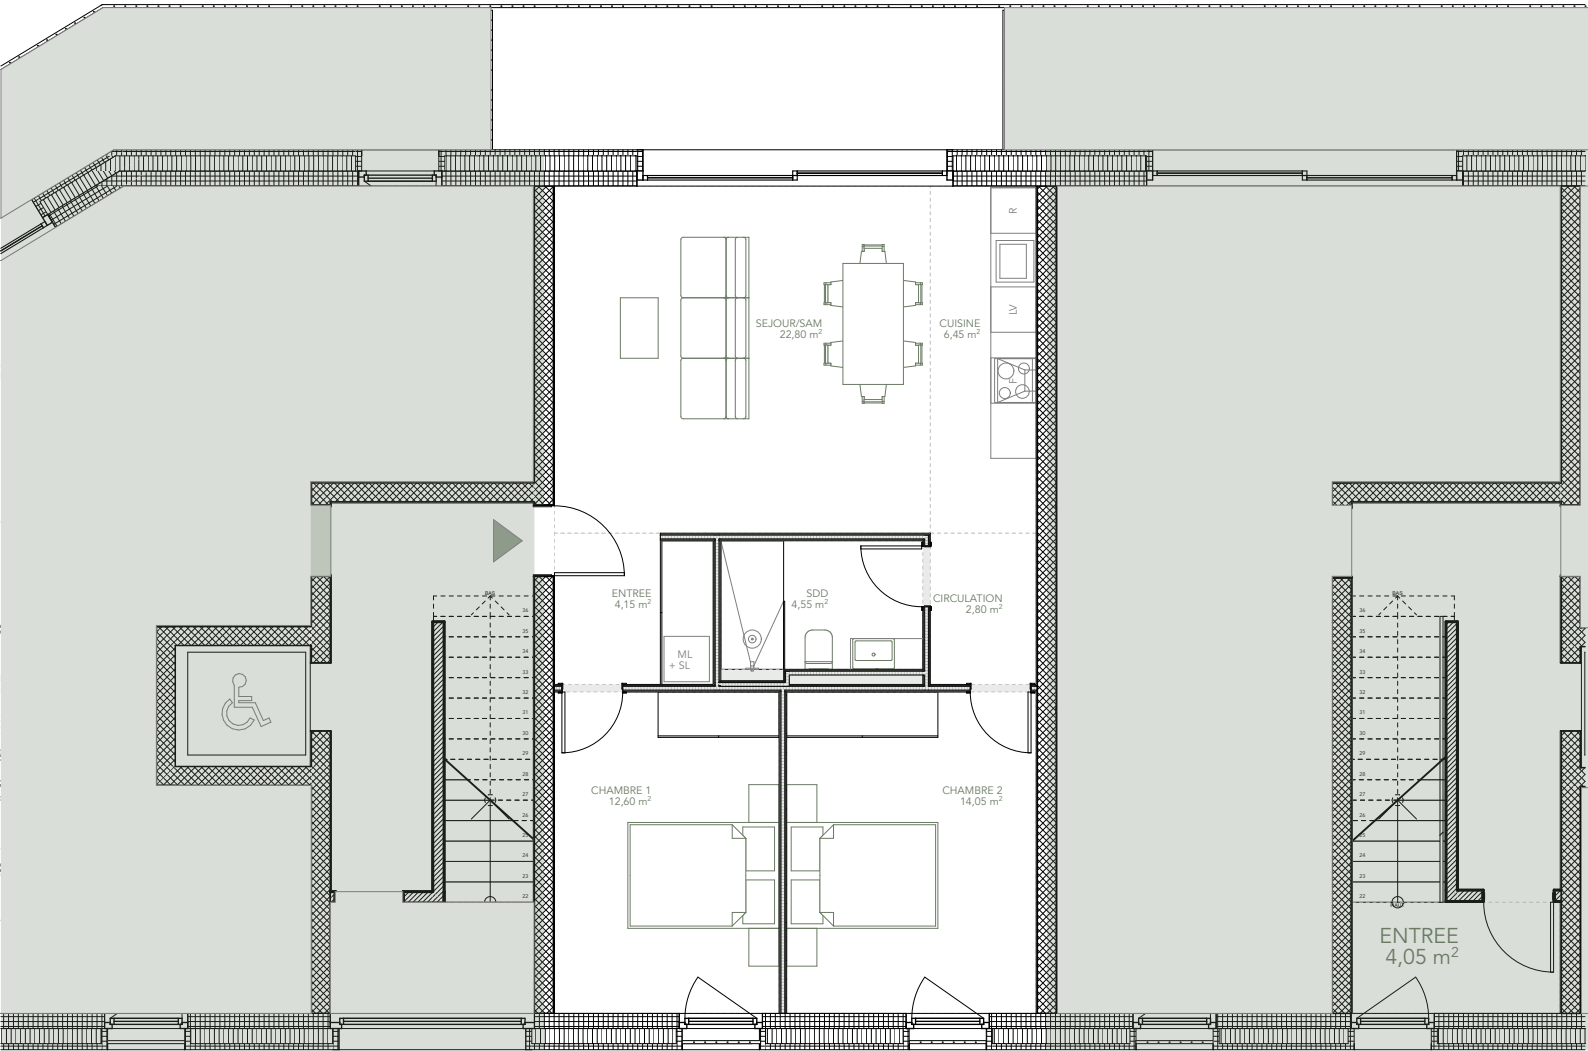


+ SNH	Surface nette habitable			49,30	m ²
	Entrée	4,15	m ²		
	Cuisine	8,70	m ²		
	Séjour	17,30	m ²		
	SDD	4,85	m ²		
	Chambre	14,30	m ²		
+ SCI	Surface de construction intérieure			2,15	m ²
= SH	Surface habitable			51,45	m ²
+ SE	Surface externe			7,60	m ²
	Balcon 1/2	15,20	m ²		
= SVN	Surface de vente nette			59,05	m ²

SUSNA	Surface utile secondaire non-aménagée			3,05	m ²
	Cave	3,05	m ²		


Les surfaces indiquées sont fournies à titre estimatif et sont susceptibles de varier en fonction de l'évolution technique et du développement du projet.

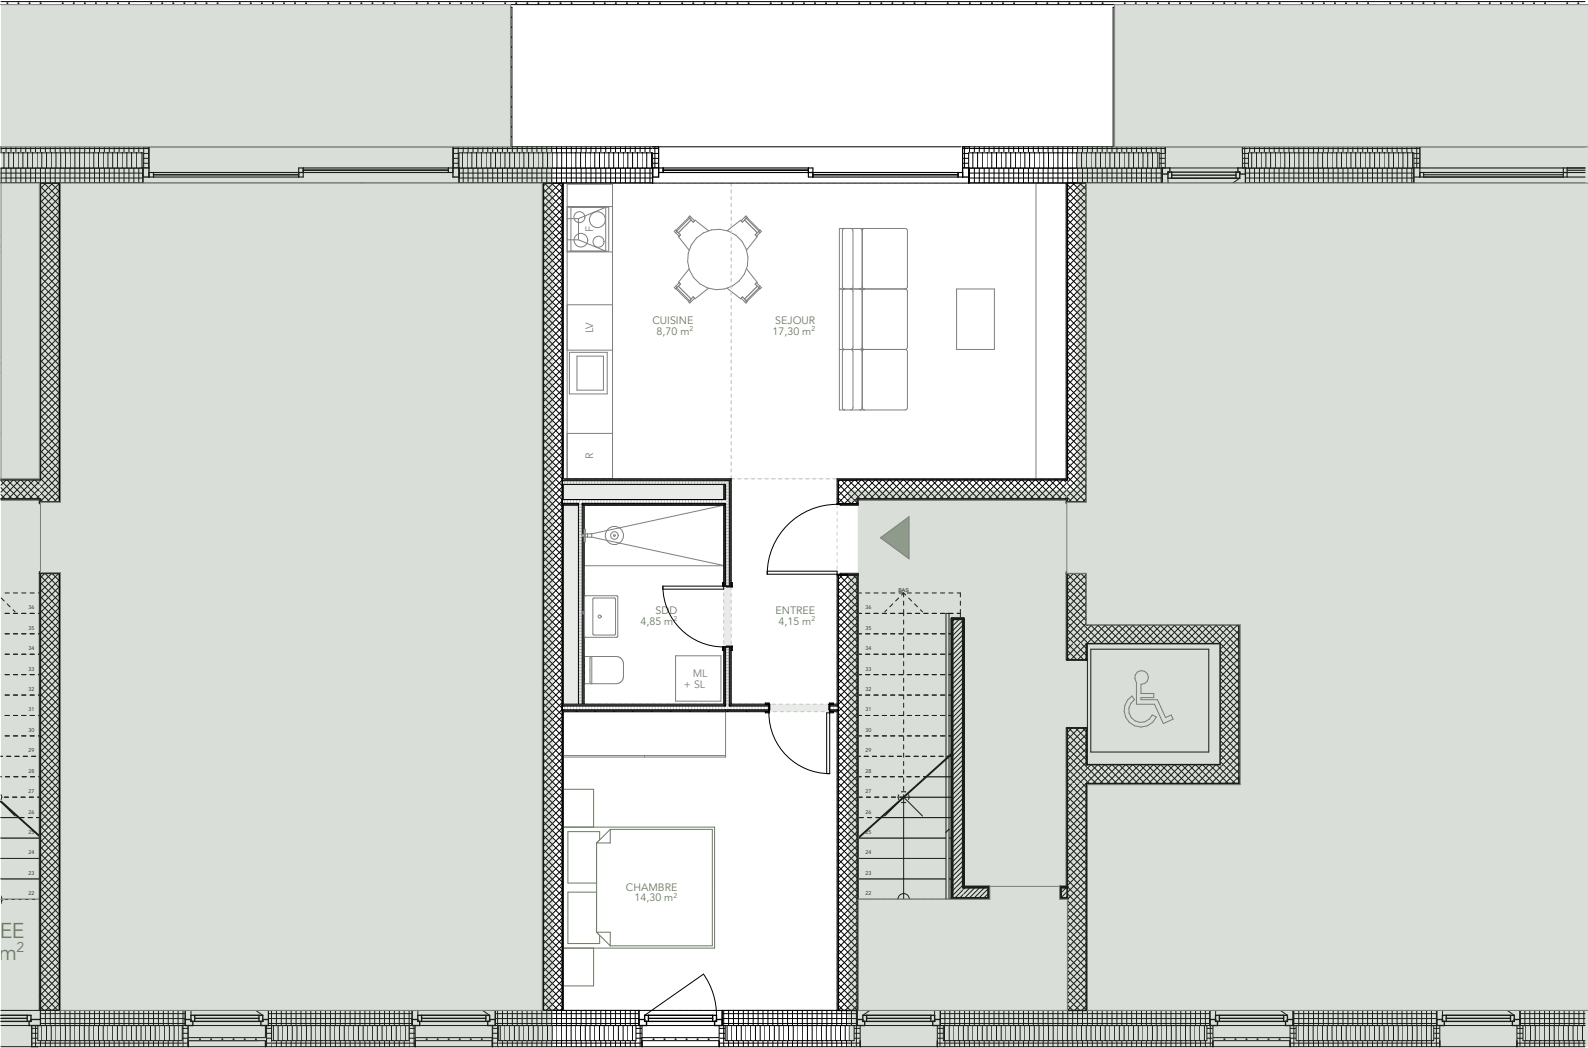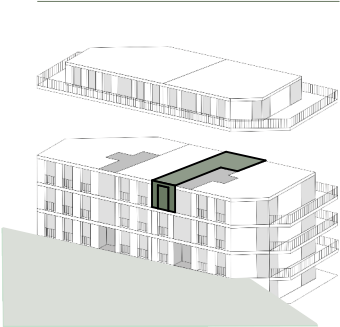

+	SNH	Surface nette habitable		94,55	m ²
		Entrée	8,75	m ²	
		Séjour/SAM	25,60	m ²	
		Cuisine	10,25	m ²	
		SDD	5,60	m ²	
		Chambre 1	14,00	m ²	
		Chambre 2	10,20	m ²	
		SDD Parentale	3,90	m ²	
+	SCI	Surface de construction intérieure		3,20	m ²
=	SH	Surface habitable		97,75	m ²
+	SE	Surface externe		15,65	m ²
		Balcon 1/2	31,30	m ²	
=	SVN	Surface de vente nette		113,40	m ²
	SUSNA	Surface utile secondaire non-aménagée		3,45	m ²
		Cave	3,45	m ²	

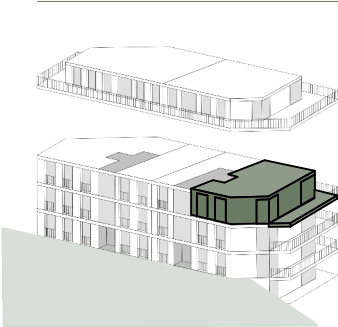

Les surfaces indiquées sont fournies à titre estimatif et sont susceptibles de varier en fonction de l'évolution technique et du développement du projet.

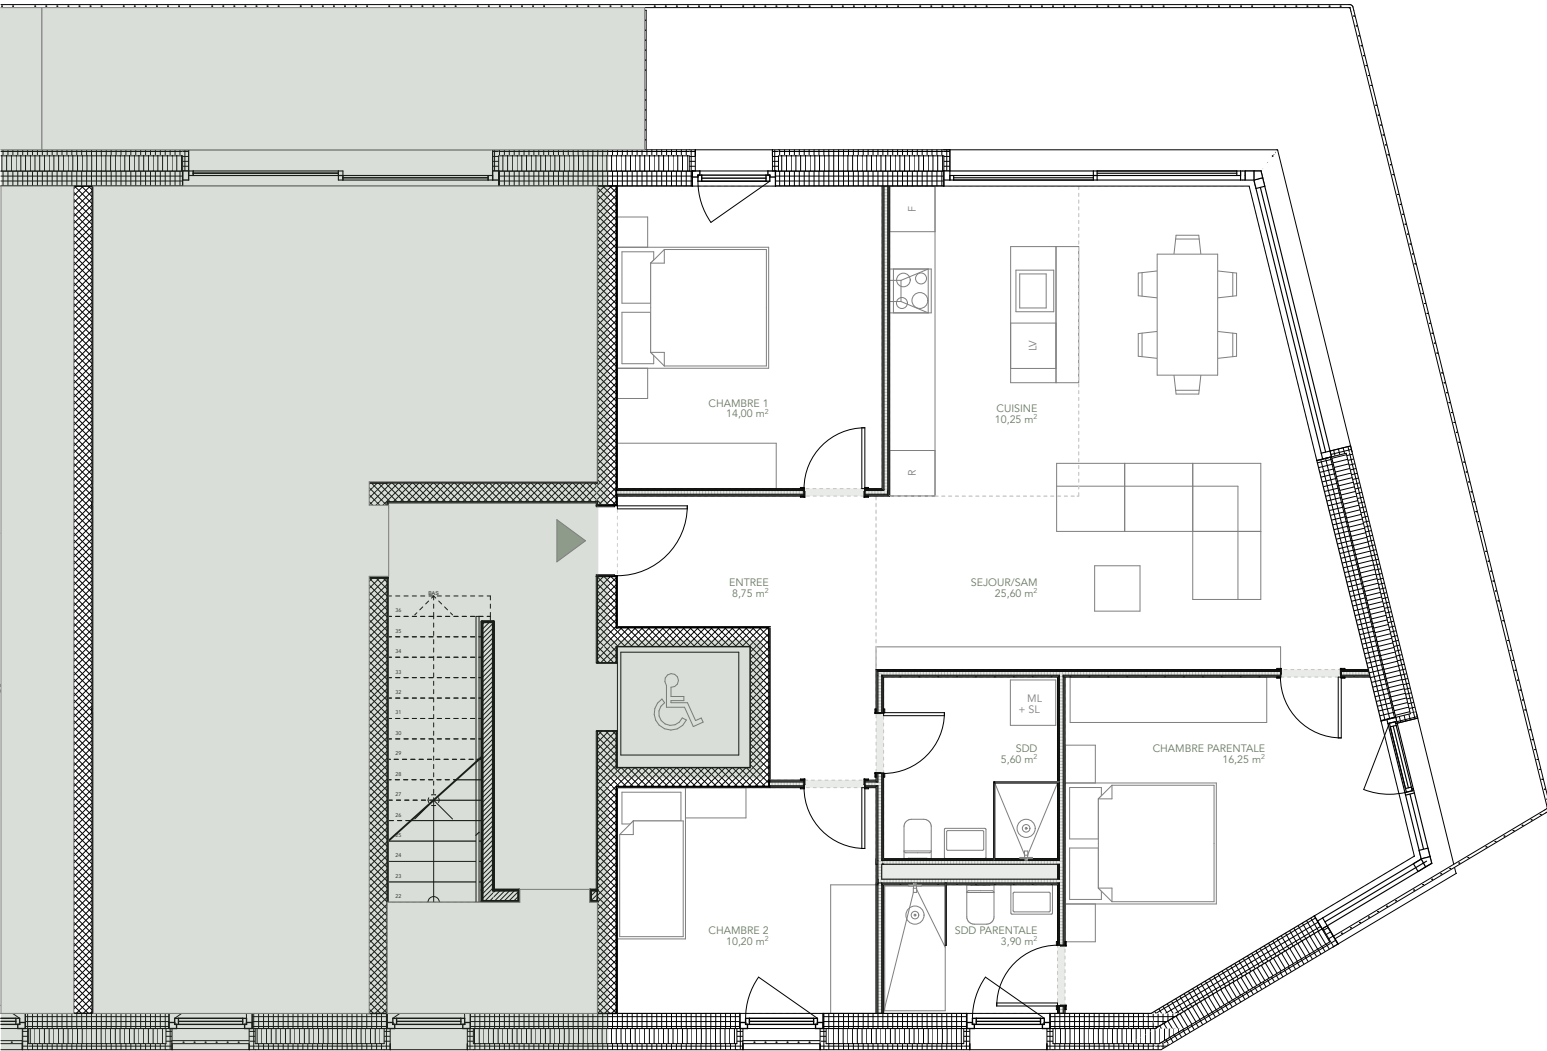


0 1 2 3
M 1/100

Terrasse pondérée à 1/3
Balcon pondéré à 1/2





+	SNH	Surface nette habitable		125,05	m ²
		Entrée	4,05	m ²	
		Escaliers	4,15	m ²	
		Entrée Ascenseur	2,50	m ²	
		Entrée/Circulation	9,75	m ²	
		Réduit	2,30	m ²	
		Buanderie	3,20	m ²	
		Chambre 1	13,45	m ²	
		Chambre 2	12,85	m ²	
		Chambre parentale	16,85	m ²	
		SDD parentale	4,15	m ²	
		SDD	5,10	m ²	
		Cuisine	11,40	m ²	
		Séjour	35,30	m ²	
+	SCI	Surface de construction intérieure		5,10	m ²
=	SH	Surface habitable		130,15	m ²
+	SE	Surface externe		31,95	m ²
		Terrasse 1/3	95,90	m ²	
=	SVN	Surface de vente nette		162,10	m ²
SUSNA		Surface utile secondaire non-aménagée		3,50	m ²
		Cave	3,50	m ²	

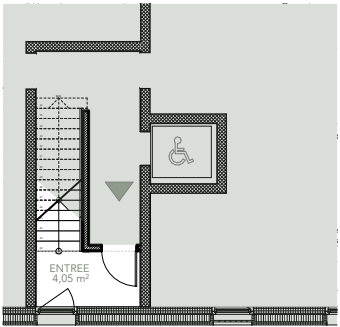

Entrée attique 3ème étage

